


widok z góry


1:20

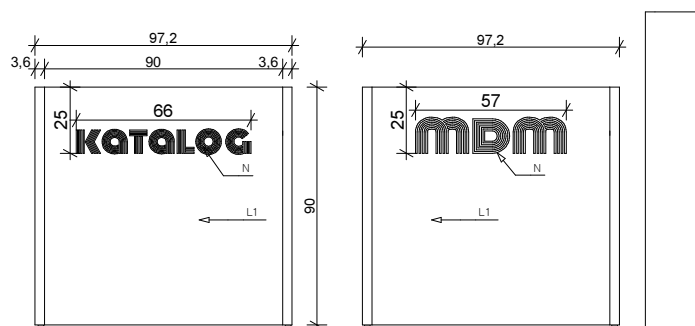

0000


widok z przodu

1:20

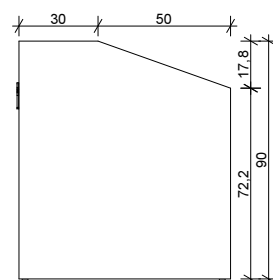

p0.2.1

1:20

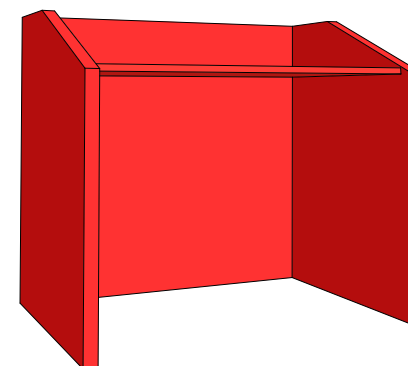


materiały i kolorystyka:

Blat - płyta meblowa wg **PFLEIDERER U17008 (U1691) Ruby red**,
lub kolorystyka równoważna, grubość płyty 18mm

Front i boki - płyta meblowa mdf, gr 36mm, lakierowana, kolor **RAL 3003 / NCS S3070-Y90R**

Napis na płycie frontowej - wycinany metodą ncs, płyta mdf lakierowana, kolor **RAL 3003 / NCS S3070-Y90R**

Wszystkie krawędzie płyty w dekorze wykorzystanej płyty;

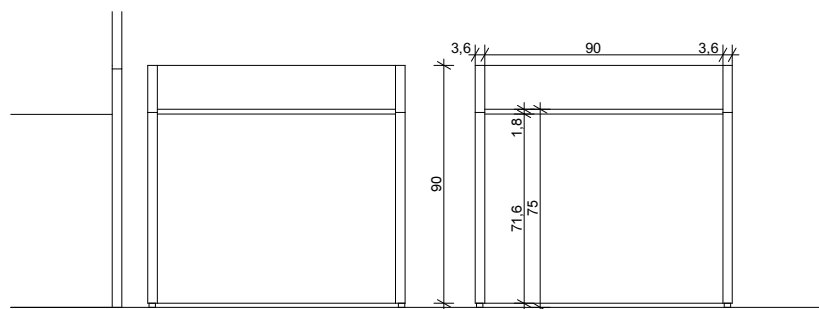

0001

widok z tyłu

1:20

RYŚLINEK POGLĄDOWY	Temat: Przebudowa i adaptacja lokalu położonego w Warszawie przy ul. Marszałkowskiej 55/73 (dawna restauracja Szanghaj) na potrzeby Biblioteki Publicznej w Dzielnicy Śródmieście m. st. Warszawy. Działka nr ew. 126, obręb 5-05-03 Śródmieście	Nazwa rysunku: Stanowisko komputerowe	
		Nr mebla: 0.2a	Skala: 1:20