

widok z góry 1:10



materiały i kolorystyka:


Front i boki - płyta meblowa mdf, gr 36mm, płyta lakierowana, kolor **RAL 3003 / NCS S3070-Y90R**.

Napis - płyta mdf, napis wycinany metodą ploterową, ncs, kolor **RAL 3003 / NCS S3070-Y90R**.


Obudowa od wewnątrz (plecy i dwa boki) wykończona grubą wykładziną w kolorze jednolitym, czerwonym , wykładzina w zbliżonym kolorze do RAL 3003

Górna krawędź mównicy maskownica - drewniana, malowana w kolorze **RAL 3003 / NCS S3070-Y90R**.


Stopnie - konstrukcja stopni drewniana, wykończona od zewnątrz grubą wykładziną w kolorze jednolitym, czerwonym

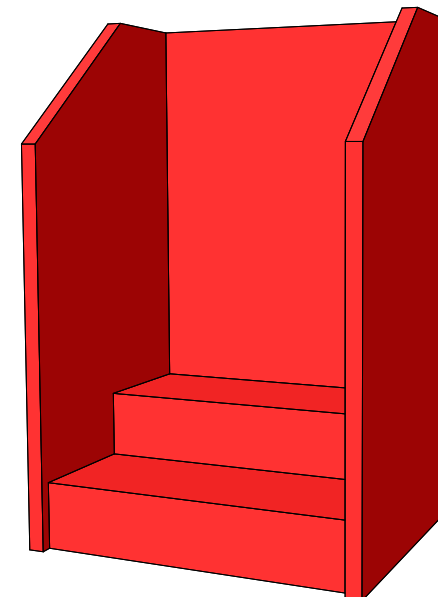


0000 widok z przodu 1:10

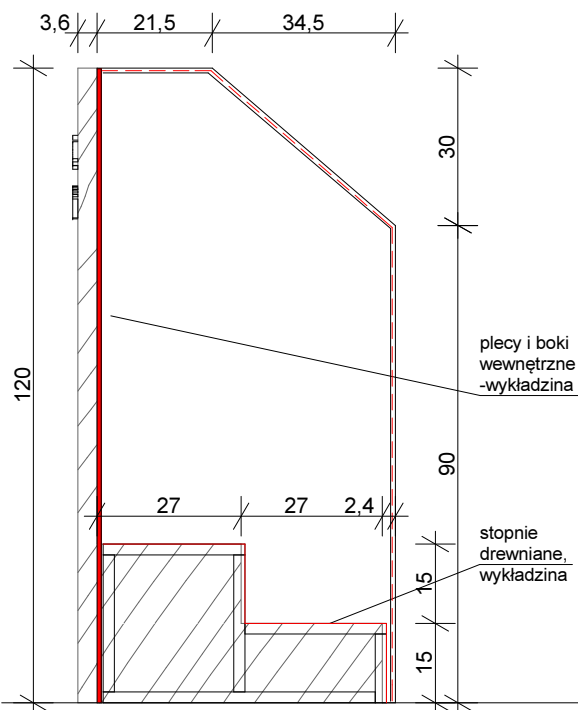

p0.14.1 1:10

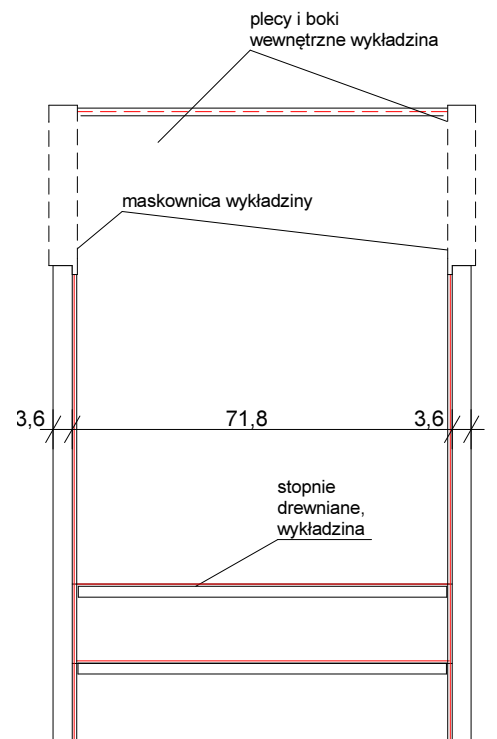

0001 widok z tyłu 1:10

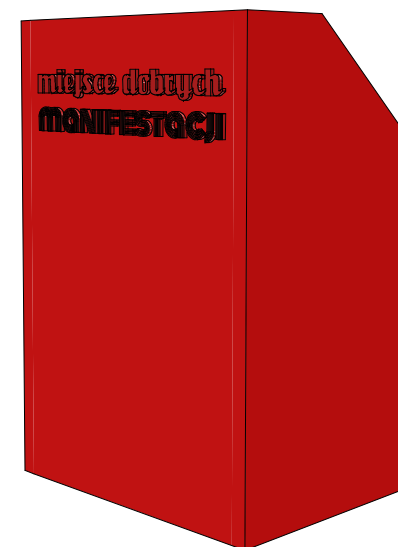

RYSUJEK
POGLĄDOWY

Temat:
Przebudowa i adaptacja lokalu położonego w Warszawie przy ul. Marszałkowskiej 55/73 (dawna restauracja Szanghaj) na potrzeby Biblioteki Publicznej w Dzielnicy Śródmieście m. st. Warszawy. Działka nr ew. 126, obręb 5-05-03 Śródmieście

Nazwa rysunku:
Mównica

Nr mebla:

0.3

Skala:

1:20