


widok z góry


1:20

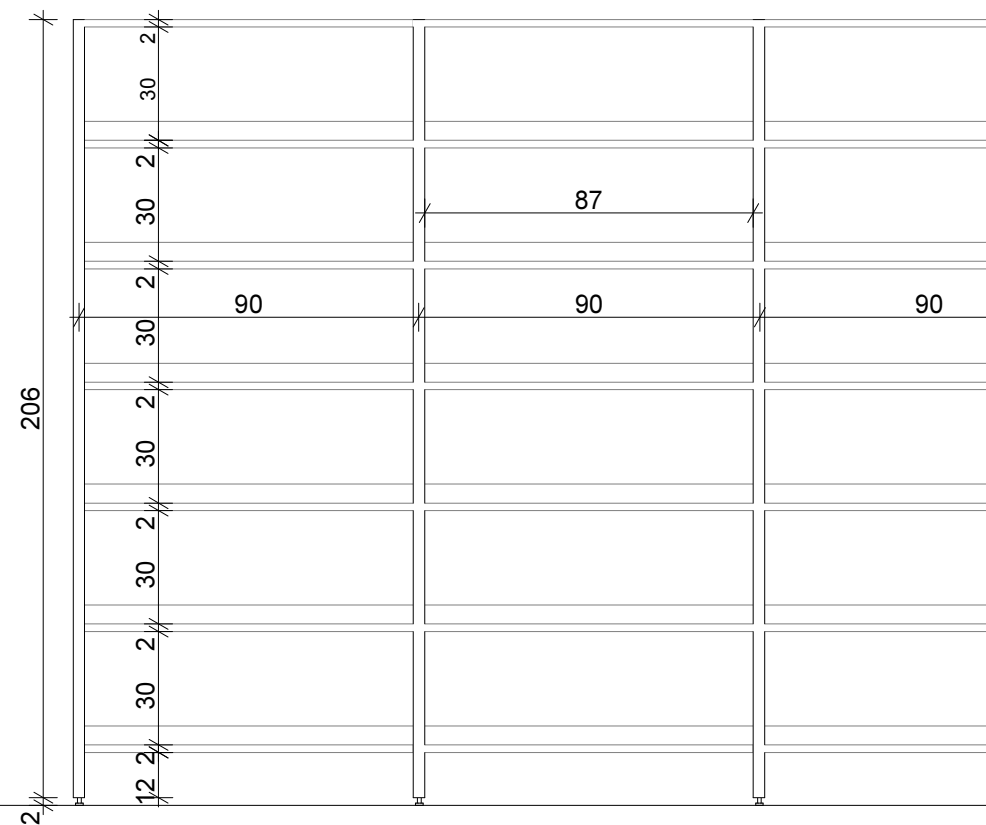

0000

widok z przodu

1:20

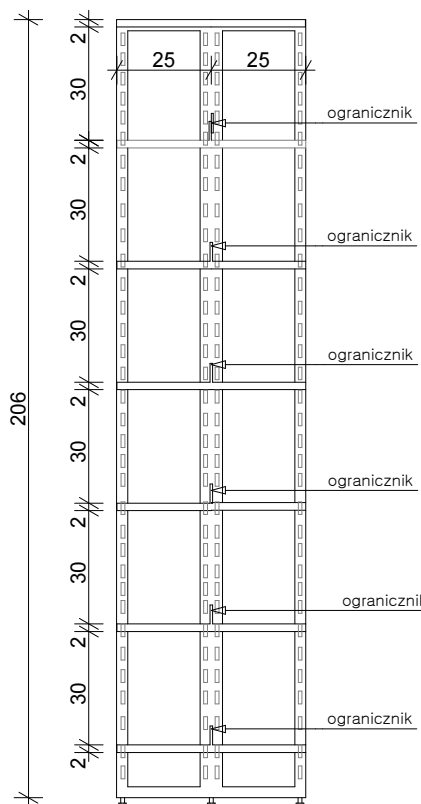

p0.11.1

1:20

Regał systemowy, metalowy, dwustronny

Stelaż i półki metalowe, malowane proszkowo w kolorze czerwonym, kolor wg wzornika RAL 3003.

Wypożyczenie regałów:

O - Ogranicznik półkowy po środku regału.



RYSEK
POGLĄDOWY

Temat:

Przebudowa i adaptacja lokalu położonego w Warszawie przy ul. Marszałkowskiej 55/73 (dawna restauracja Szanghaj) na potrzeby Biblioteki Publicznej w Dzielnicy Śródmieście m. st. Warszawy. Działka nr ew. 126, obręb 5-05-03 Śródmieście

Nazwa rysunku:

Regał systemowy

Nr mebla:

0.11

Skala:

1:20