1.

widok z góry

1:50

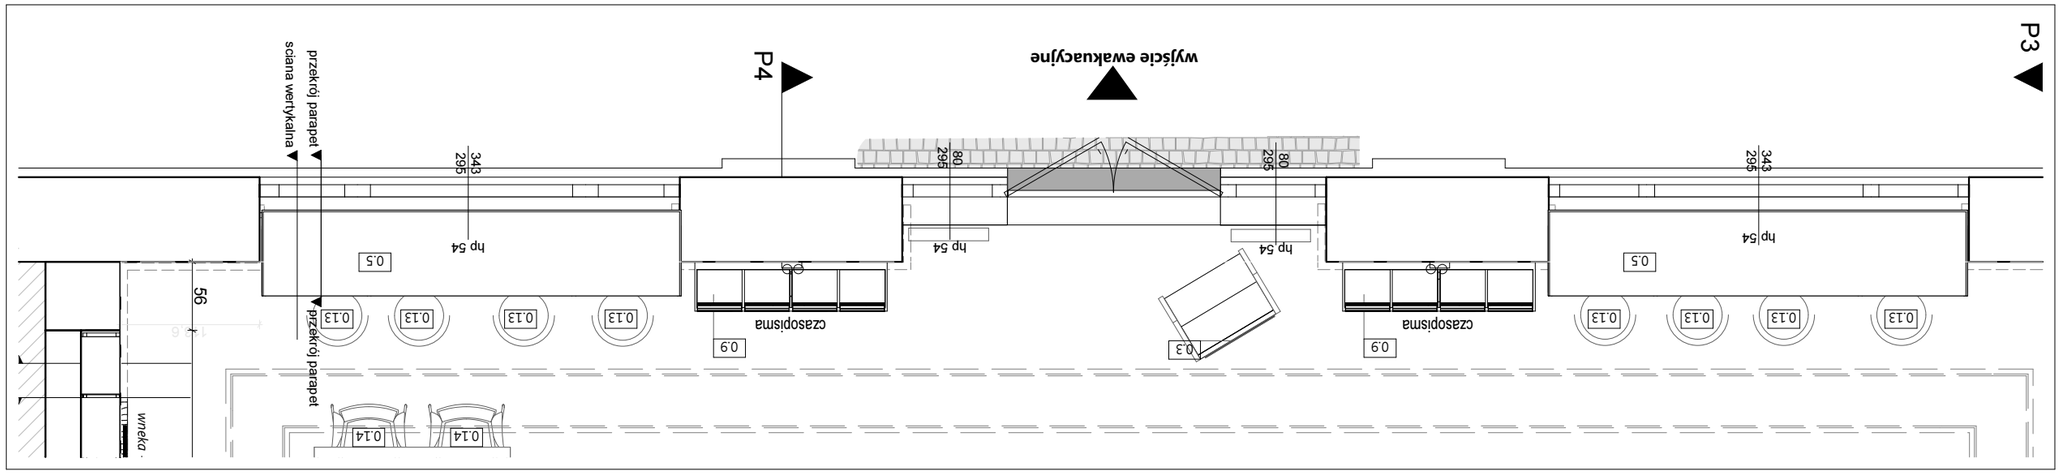

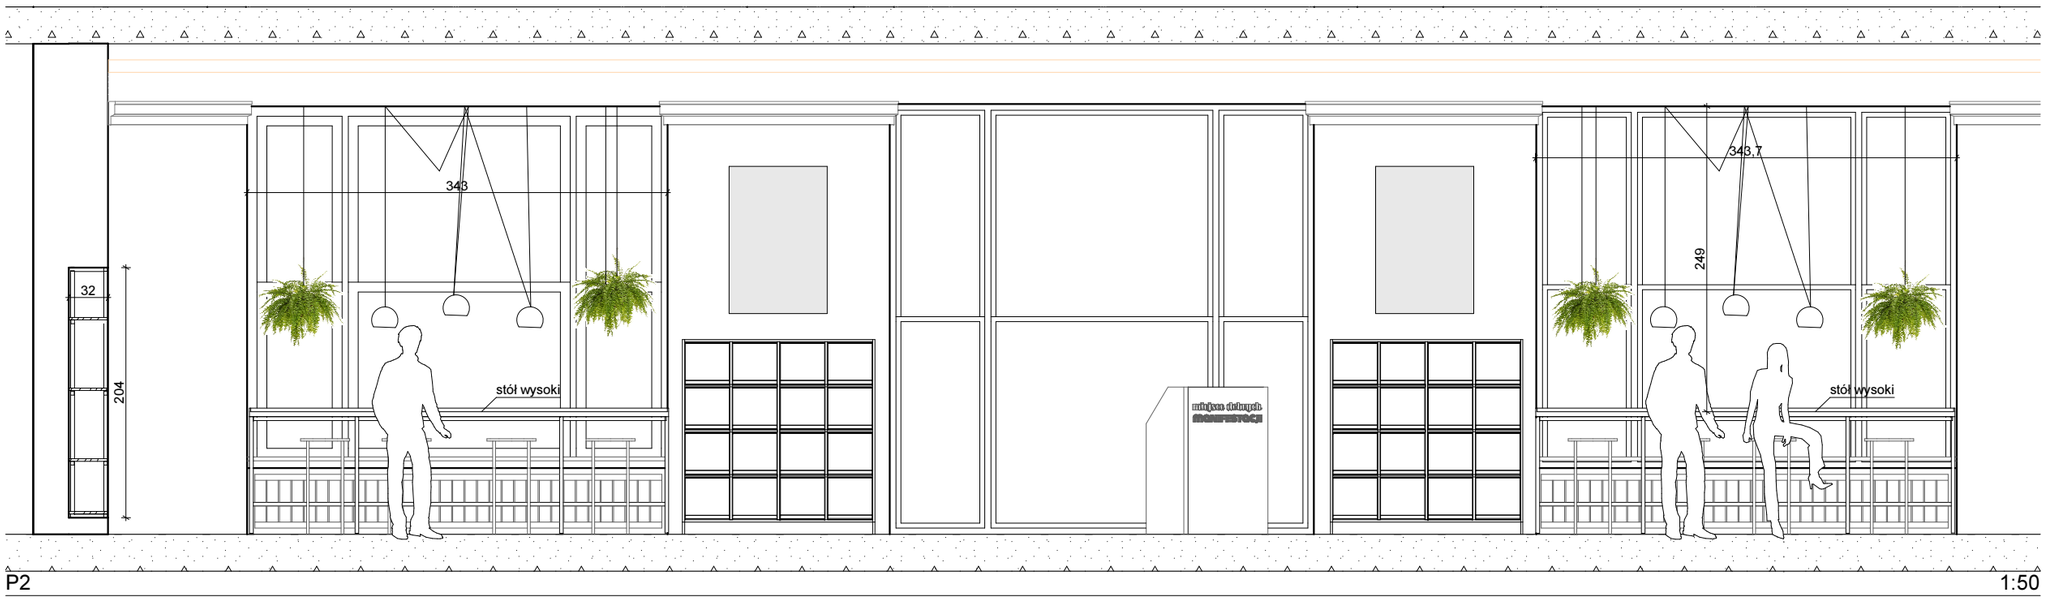

P2

1:50

Wiszące kwiaty w doniczkach, np. paprocie lub inne propozycje architekta.krajobrazu.
W jednym oknie po trzy doniczki w konfiguracji A, B+C.

Doniczki w kolorze czarnym lub grafitowym, okrągłe.
np wg Zestaw 3 czarnych wiszących metalowych doniczek PT LIVING Cask lub równoważne

Waga - 1.83 kg
Materiał - żelazo
W zestawie - 3 sztuki
średnica doniczek - a) 20,5cm, b) 15,5cm c) 11,5cm

RYSUNEK POGLĄDOWY

Temat:
Przebudowa i adaptacja lokalu położonego w Warszawie przy ul. Marszałkowskiej 55/73 (dawna restauracja Szanghaj) na potrzeby Biblioteki Publicznej w Dzielnicy Śródmieście m. st. Warszawy. Działka nr ew. 126, obręb 5-05-03 Śródmieście

Nazwa rysunku:
Zieleń w wiszących doniczkach

Nr mebla:
0.16

Skala:
1:50