


widok z góry


1:20

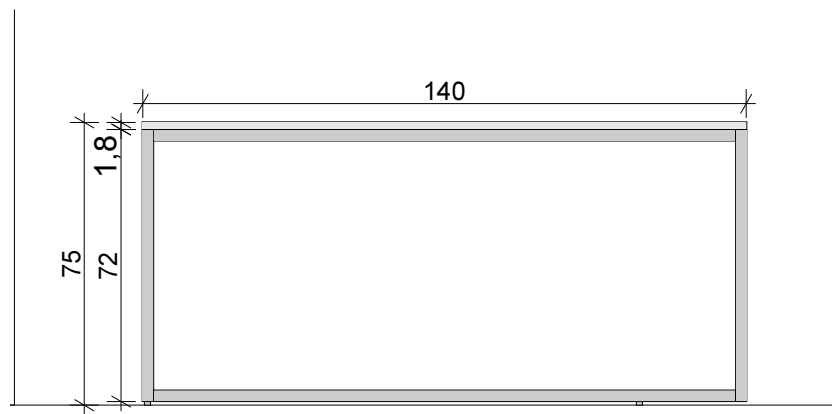

0000


widok z przodu

1:20

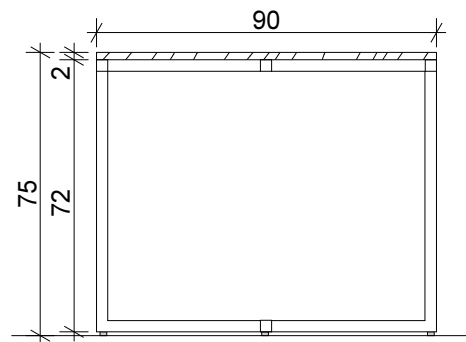

p0.4.1

1:20

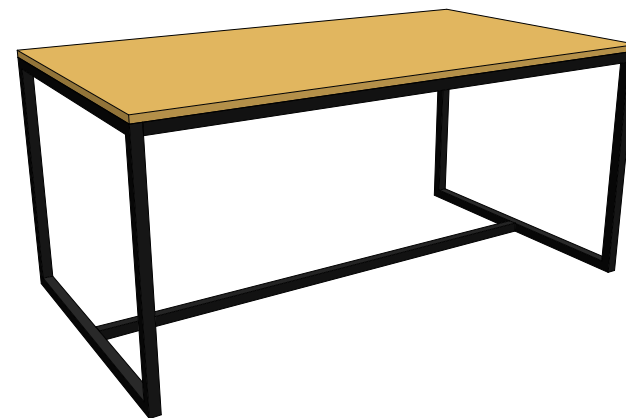

Blat - lite drewno dębowe, olejowane lub okleina HPL drewniana buk / jasny dąb

Stelaż - konstrukcja metalowa o gr. 30mmm x 30mm, malowana proszkowo w kolorze RAL 9004

RYSUNEK POGLĄDOWY	Temat: Przebudowa i adaptacja lokalu położonego w Warszawie przy ul. Marszałkowskiej 55/73 (dawna restauracja Szanghaj) na potrzeby Biblioteki Publicznej w Dzielnicy Śródmieście m. st. Warszawy. Działka nr ew. 126, obręb 5-05-03 Śródmieście		Nazwa rysunku: Stół	
	Nr mebla: 0.4		Skala: 1:20	