


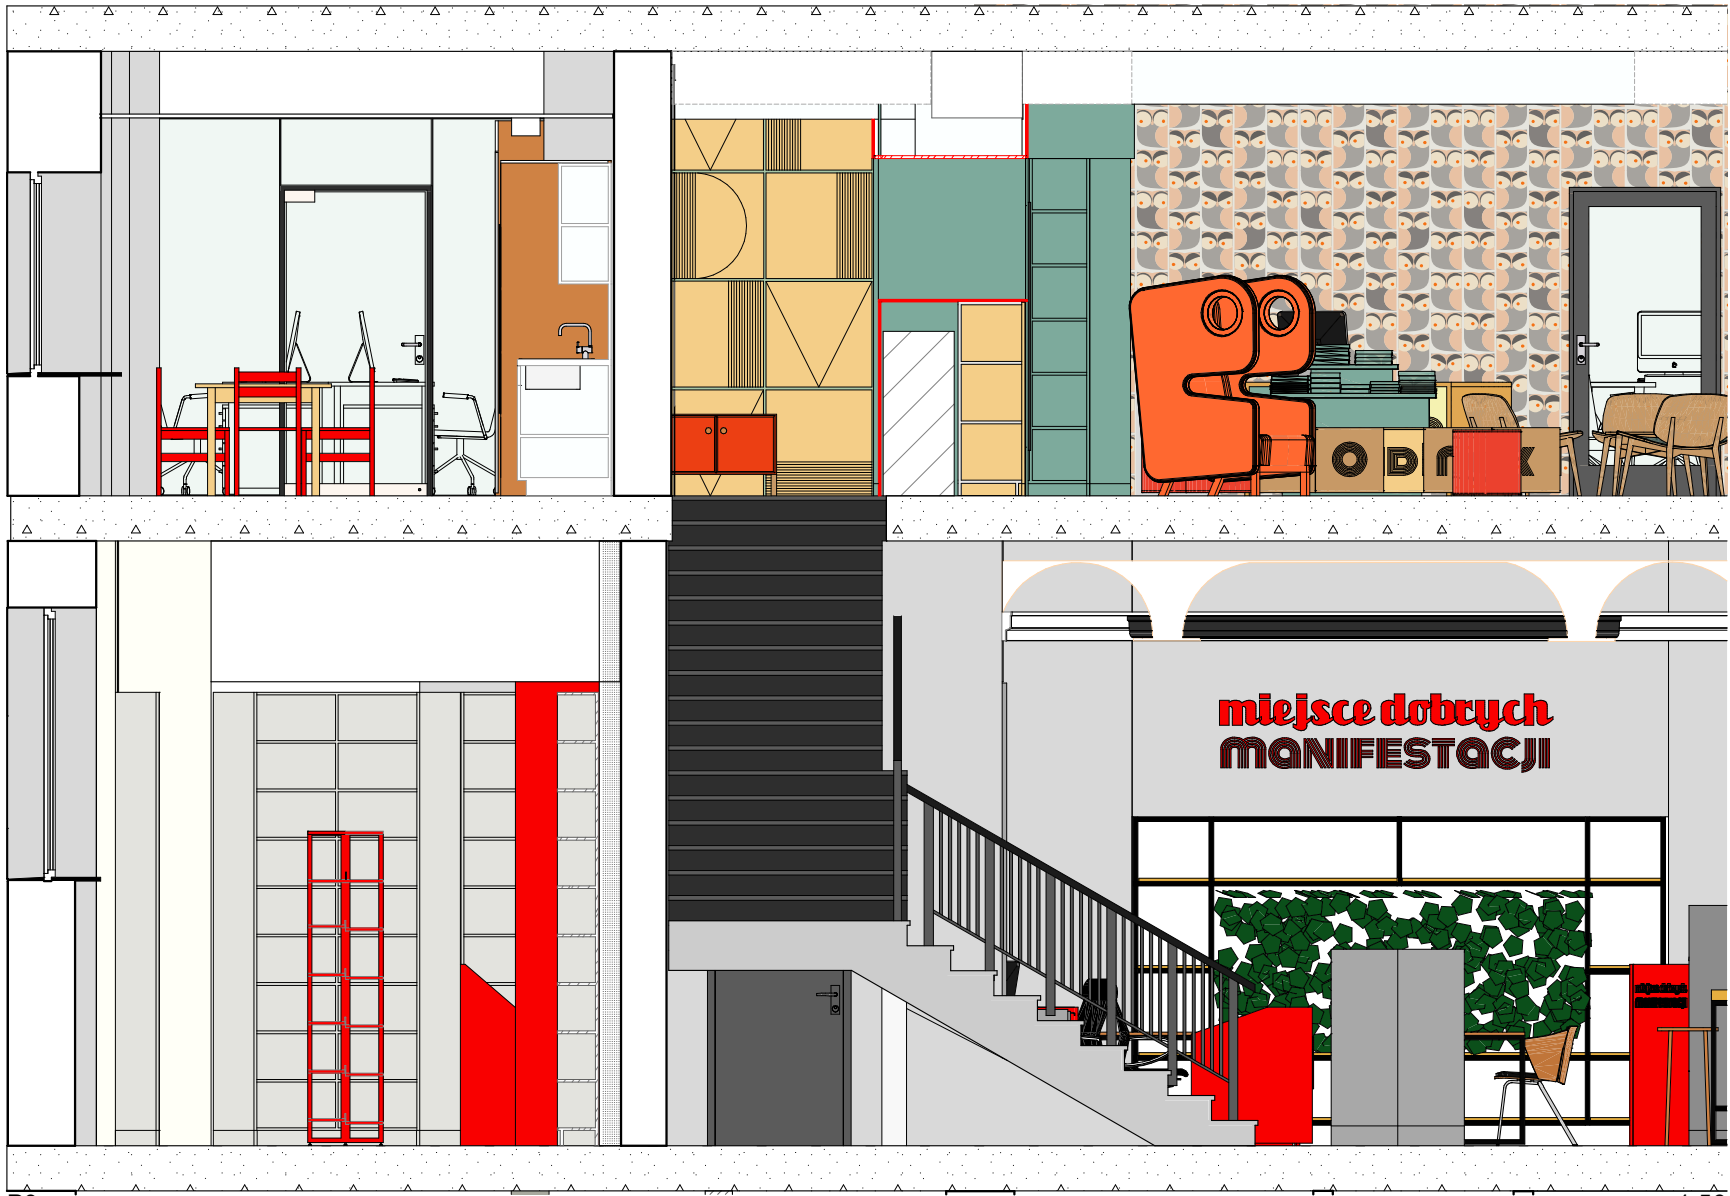


P1 1:50



P3 1:50



P2 1:50

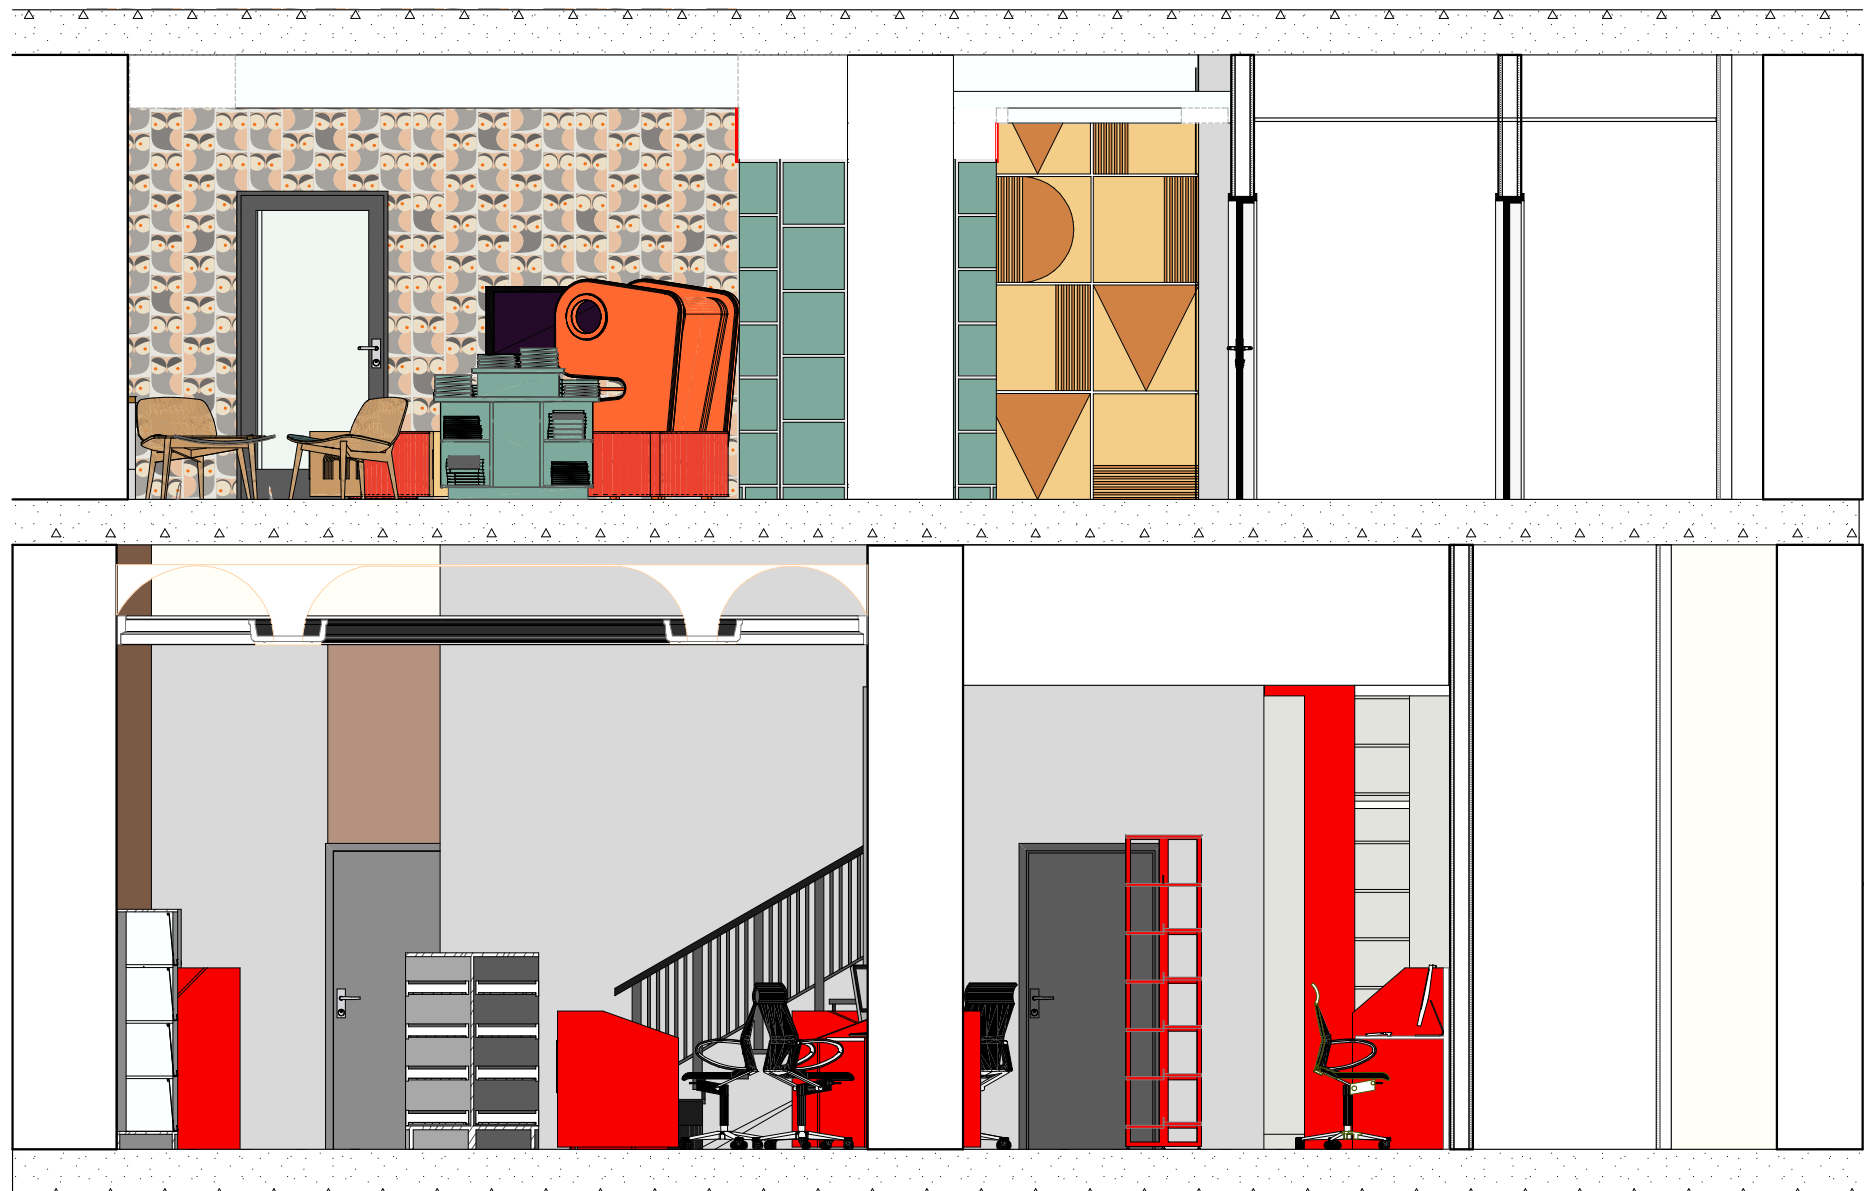

P4 1:50

SZANOWANY DOM SP. Z O.O. ul. Ogrodowa 5a, 05-093 Kielce tel. +48 501 874 747 / e-mail: agnieszka.opiela@realizujemy.com			
Przebudowa i adaptacja lokalu położonego w Warszawie przy ul. Marszałkowskiej 55/73 (dawna restauracja Szanghaj) na potrzeby Biblioteki Publicznej w Dzielnicy Śródmieście m. st. Warszawy. Działka nr ew. 126, obręb 5-05-03 Śródmieście			
Inwestor Biblioteka Publiczna w Dzielnicy Śródmieście m. st. Warszawy ul. Marszałkowska 9/15, 00-626 Warszawa			
PROJEKT AWANSAJA WYKONANIE	projektant wnętrz Agnieszka Opieła	Data sierpień 2019	
	PROJEKT WYPOSAŻENIA	Nr rys. 4	
	Nazwa rysunku Przekroje P1, P2, P3, P4	Skala 1:50	