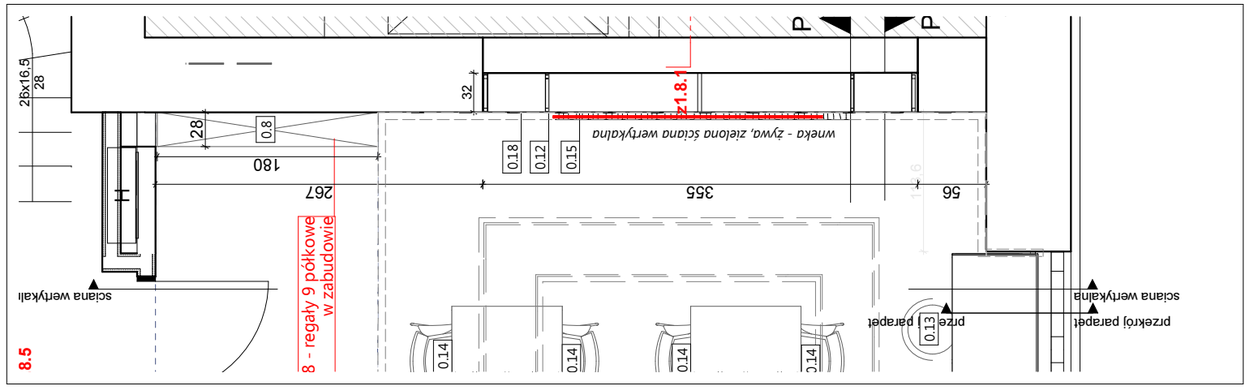

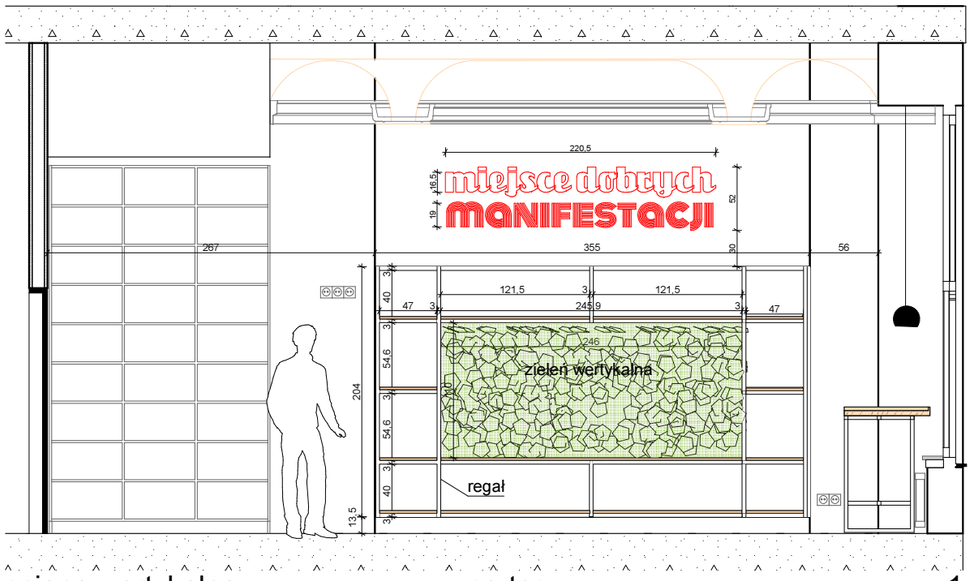

sciana wertykalna parter 1:50

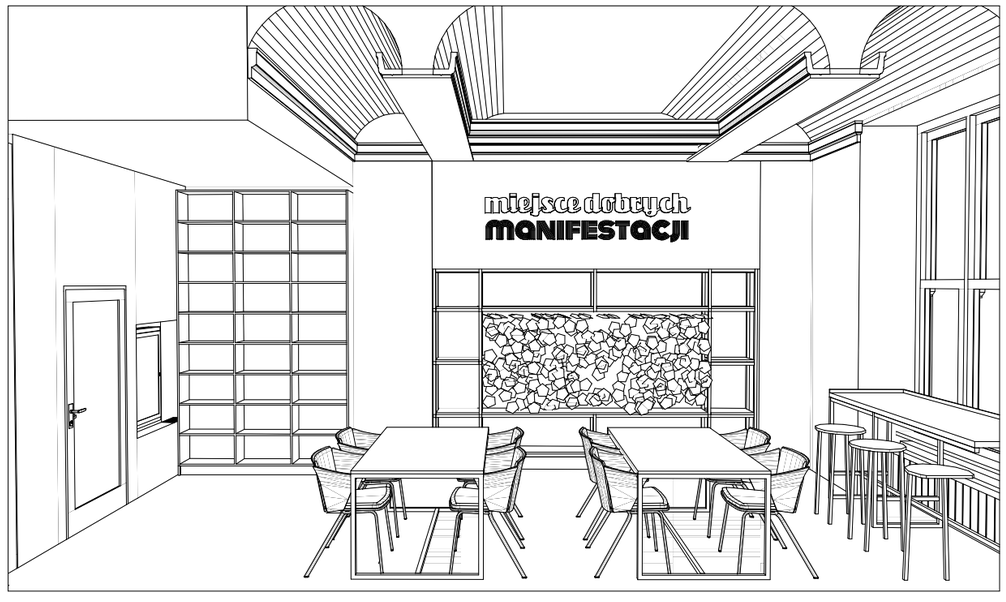

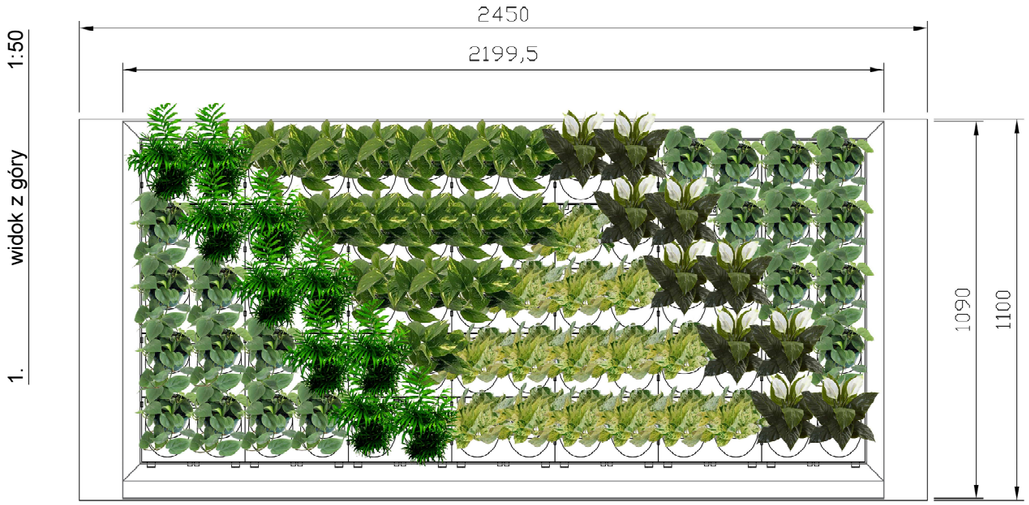

Spathiphyllum sp. (10 szt.)

Epipremnum 'Marble Queen' (15 szt.)

Philodendron scandens (20 szt.)

Chamaedorea elegans (10 szt.)

Epipremnum aureum (15 szt.)

układ roślin

Zielona ściana we wnęce ściany, między półkami w regale,
wyposażona w zintegrowany system podlewania (stacja nawadniajaca), zapewniający kompleksowe nawodnienie wszystkich roślin.

Przykładowa rożlinność: paprocie, trawy, lub inne propozycje architekta krajobrazu

RYSUNEK POGLĄDOWY

Temat:
Przebudowa i adaptacja lokalu położonego w Warszawie przy ul. Marszałkowskiej 55/73 (dawna restauracja Szanghaj) na potrzeby Biblioteki Publicznej w Dzielnicy Śródmieście m. st. Warszawy. Działka nr ew. 126, obręb 5-05-03 Śródmieście

Nazwa rysunku:
Zieleń wertykalna

Nr mebla:
0.15

Skala:
1:50