



# 1.28 zabudowa wnęki

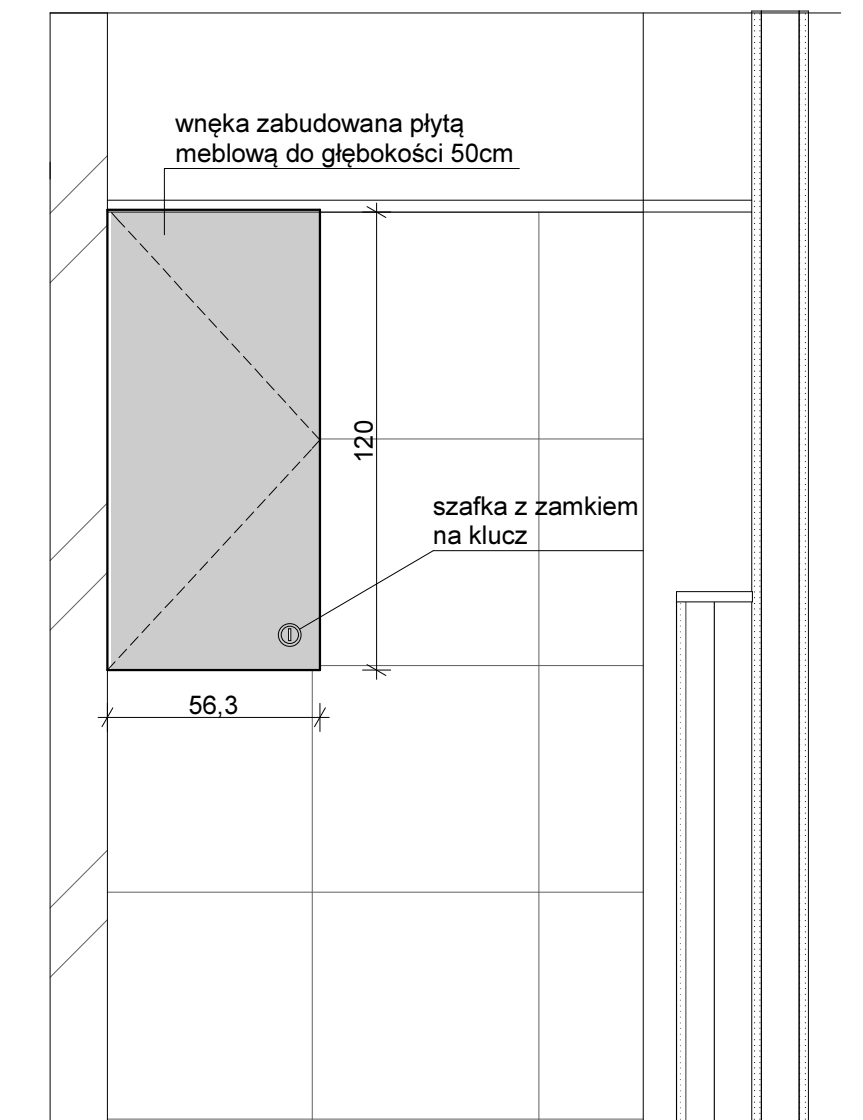

0000

widok z przodu

# 0.17 zabudowa wnęki

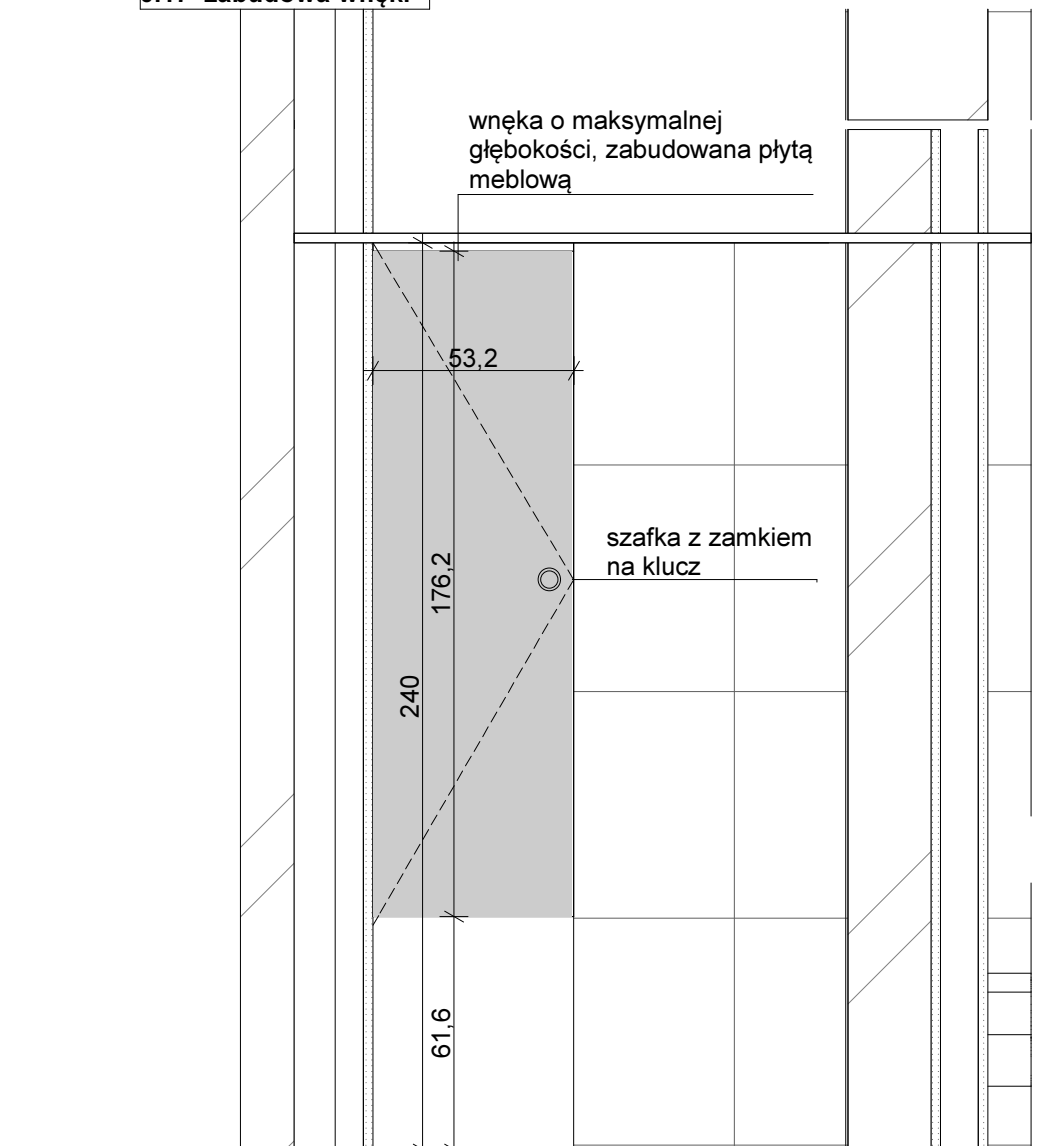

1:20

Fronty drzwiczek - płyta HPL laminat, biały połysk  
Frony zlicowane ze ściną glazury

RYSUNEK  
POGLĄDOWY

Temat:

Przebudowa i adaptacja lokalu położonego w Warszawie przy ul. Marszałkowskiej 55/73 (dawna restauracja Szanghaj) na potrzeby Biblioteki Publicznej w Dzielnicy Śródmieście m. st. Warszawy. Działka nr ew. 126, obręb 5-05-03 Śródmieście

Nazwa rysunku:

Szafki wnękowe w WC

Nr mebla:

0.17 i 1.28

Skala:

1:20