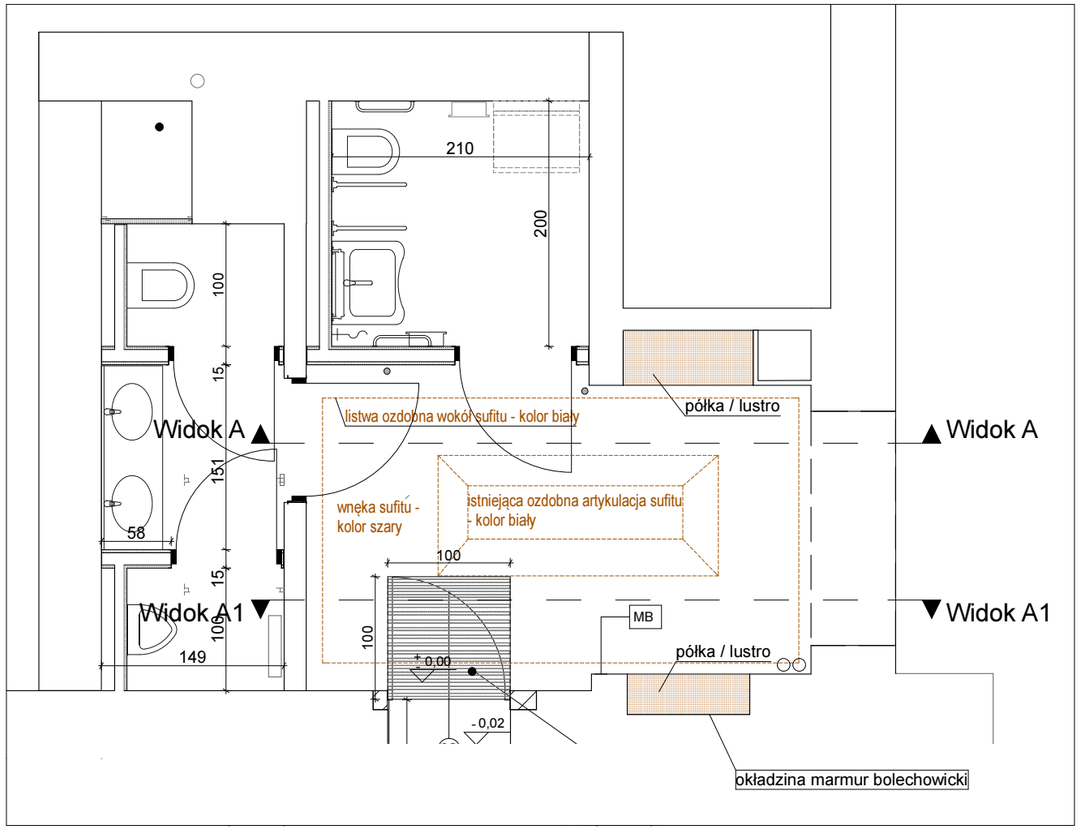

WIDOK A1

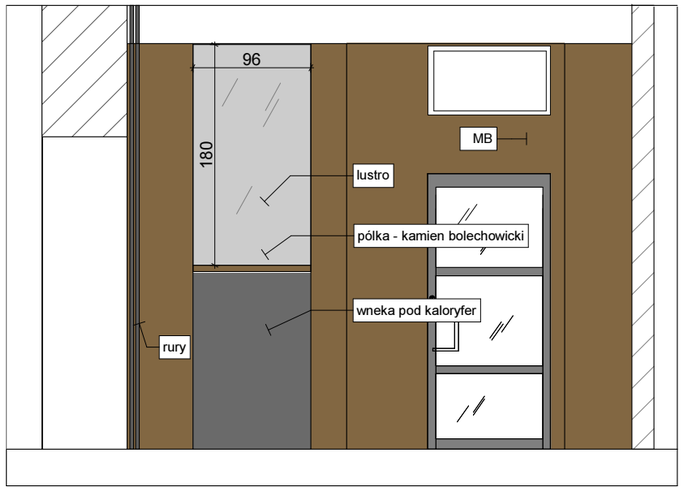

WIDOK A

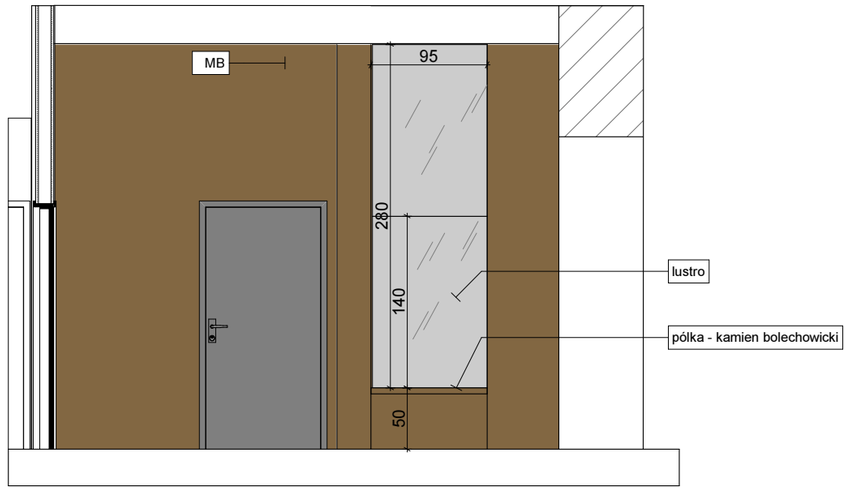

wneka pod kaloryfer	malowanie farbą lateksową w kolorze ciemnym szarym NSC S 5502-B
rury	rury malowane farbą w kolorze ciemnym szarym NCS S 5502-B
lustro	lustro klejone do ściany
MB	marmur bolechowicki

REA Design Agnieszka Opiela
ul. Ogrodowa 5a, 55-093 Kiełczów,
tel. +48 501 874 747 / e-mail: agnieszka.opiela@realizujemy.com

Przebudowa i adaptacja lokalu położonego w Warszawie przy ul. Marszałkowskiej 55/73 (dawna restauracja Szanghaj) na potrzeby Biblioteki Publicznej w Dzielnicy Śródmieście m. st. Warszawy. Działka nr ew. 126, obręb 5-05-03 Śródmieście

Inwestor
Biblioteka Publiczna w Dzielnicy Śródmieście m. st. Warszawy
ul. Marszałkowska 9/15, 00-626 Warszawa

PROJEKTANT
mgr inż. arch. Bożena Marszałkiewicz
nr upr. 79/86/UW Konserw. Zab. nr 5/96

mgr inż. arch. Lucyna Gembal-Skrobotowicz
Projektant architektury nr upr. 72/84/WBPP

projekt wnętrz Agnieszka Opiela

Nr rys. **A9.7a**

ARCHITEKTURA WNĘTRZA
Faza **PROJEKT BUDOWLANO-WYKONAWCZY**

Data luty 2019

Nazwa rysunku
Hol - wykończenie ścian i sufitu

Skala 1:20

Wszelkie prawa autorskie zastrzeżone, ze szczególnym uwzględnieniem przepisów Ustawy o prawie autorskim (Dz.U.Nr 34/52 poz. 234 wraz z późniejszymi zmianami). każde wykorzystanie, powielanie i rozpowszechnianie możliwe jest za zgodą Projektanta.