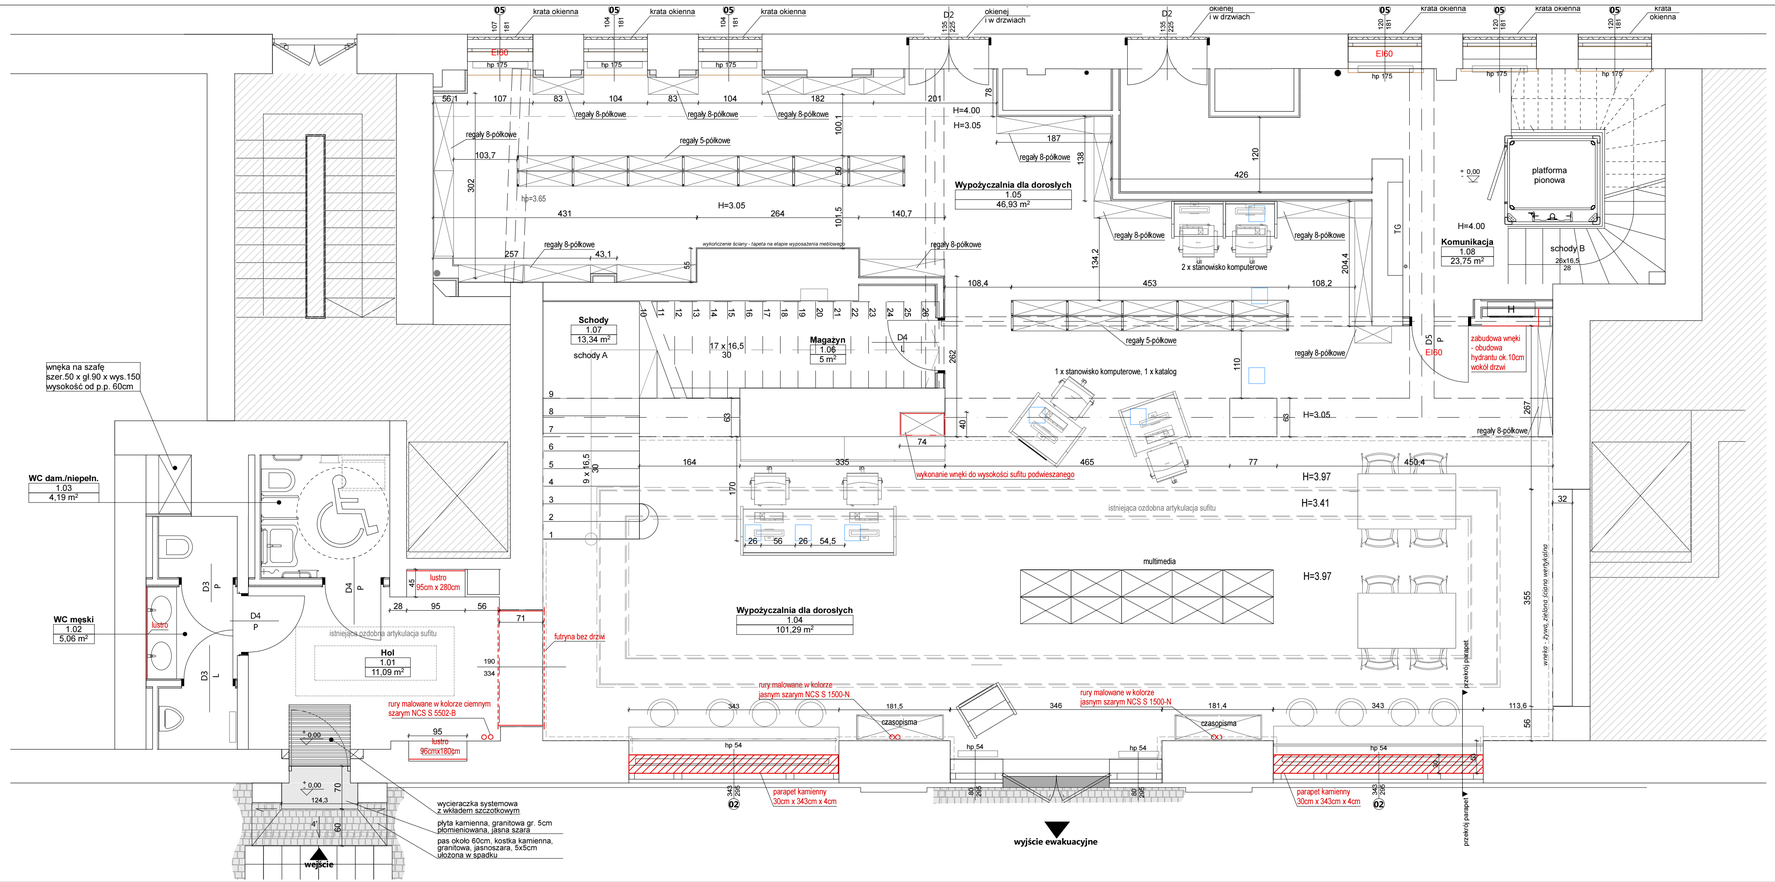

REA Design Agnieszka Opiela
ul. Ogrodowa 5a, 55-093 Kiełczów,
tel. +48 501 874 747 / e-mail: agnieszka.opiela@realizujemy.com

Przebudowa i adaptacja lokalu położonego w Warszawie przy ul. Marszałkowskiej 55/73 (dawna restauracja Szanghaj) na potrzeby Bibliotek Publicznej w Dzielnicy Śródmieście m. st. Warszawy. Działka nr ew. 126, obręb 5-05-03 Śródmieście

Inwestor
Biblioteka Publiczna w Dzielnicy Śródmieście m. st. Warszawy
ul. Marszałkowska 9/15, 00-626 Warszawa

PROJEKTANT
mgr inż. arch. Bożena Marszałkiewicz
nr upr. 79/86/UW Konserw. Zab. nr 5/96
mgr inż. arch. Lucyna Gembal-Skrobotowicz
/Projektant architektury nr upr. 72/84/WBPP
projekt wnętrz Agnieszka Opiela

Nr rys. **A-3.2a**

ARCHITEKTURA WNĘTRZA
Faza **PROJEKT BUDOWLANO-WYKONAWCZY**
Data luty 2019
Nazwa rysunku **Rzut parteru - aktualizacja**
Skala 1:50

Uwaga: Przed realizacją należy na miejscu potwierdzić i sprawdzić wymiary.