
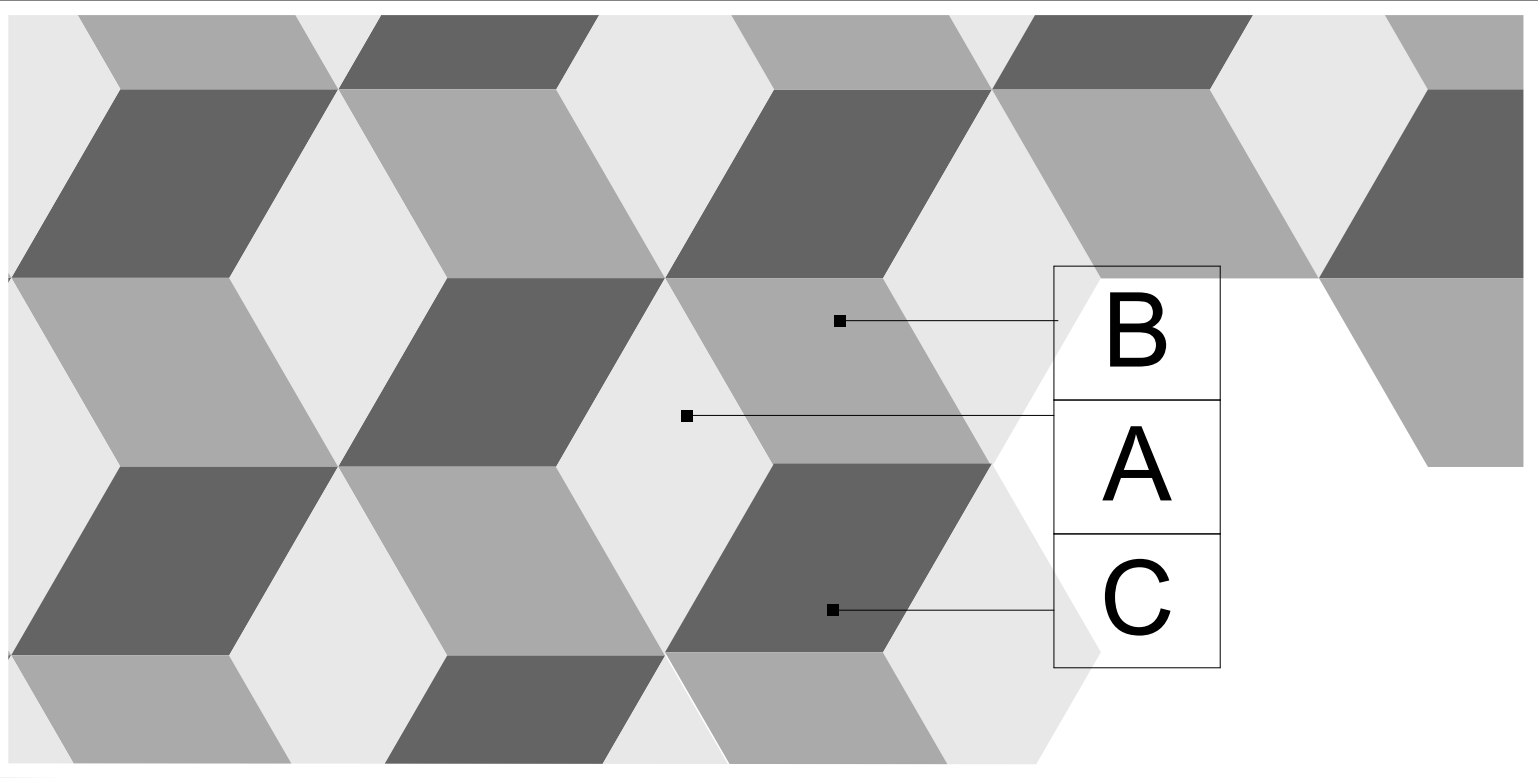


KOLORYSTYKA I SCHEMAT UKŁADANIA PŁYTEK WINYLOWYCH

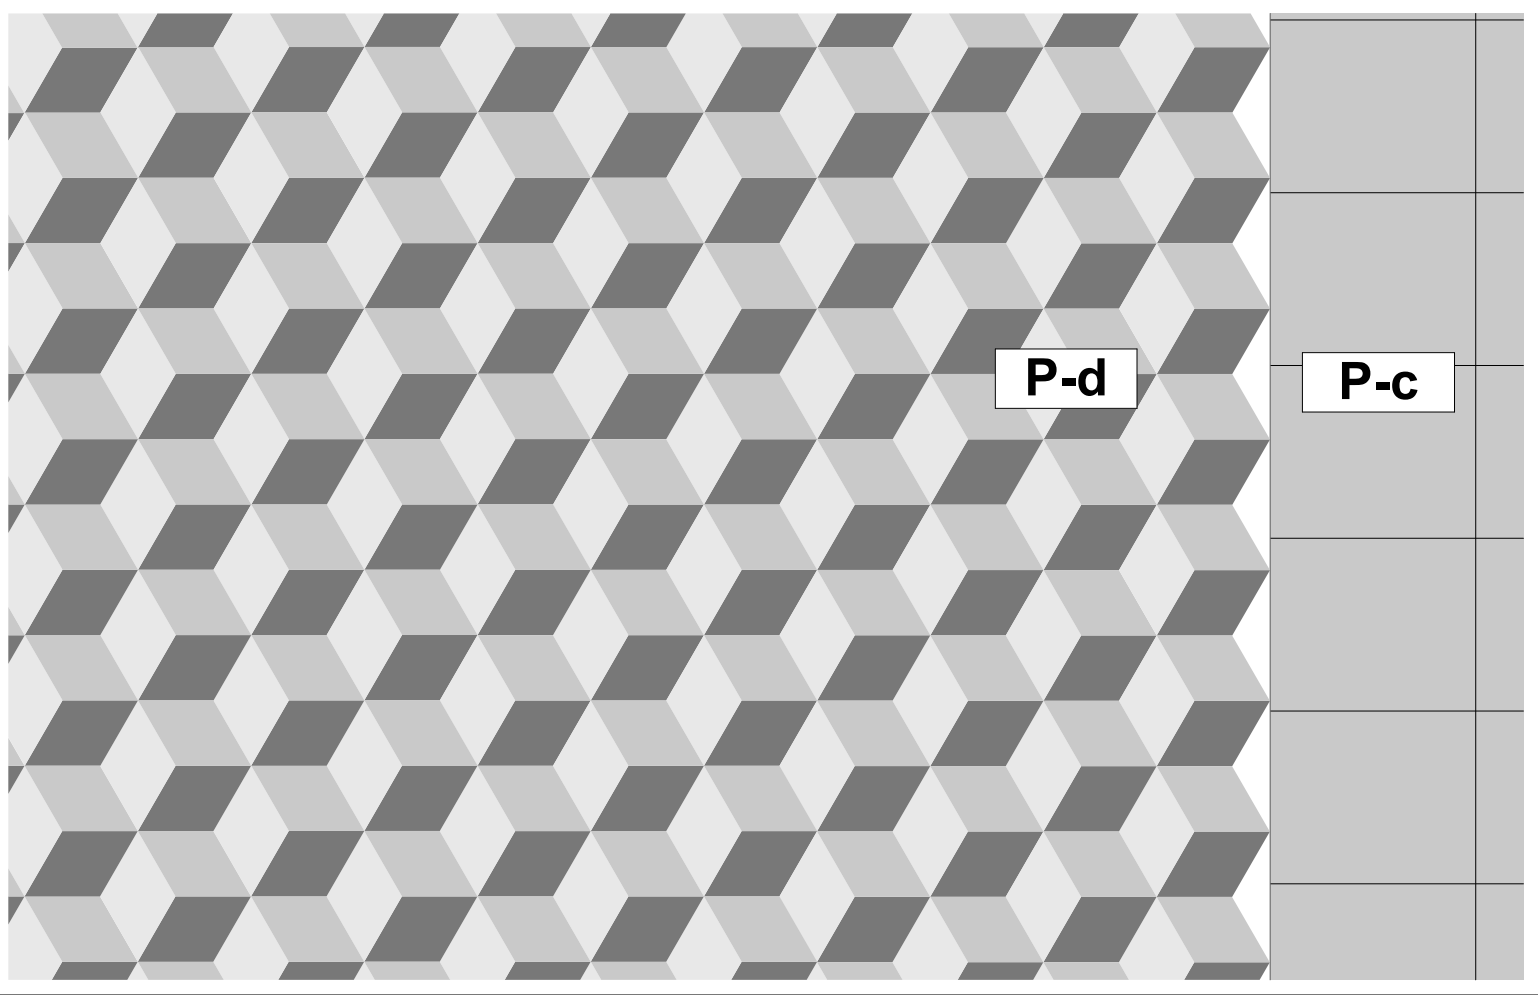

MATERIAŁY I KOLORYSTYKA
WYKOŃCZENIA POSADZEK

WYCIERACZKA SYSTEMOWA

Alumata Gamma XL z wkładem szczotkowym, firmy Alumatec lub równoważna.
Wycieraczka z wkładem czyszczącym w postaci listew szczotkowych.
Profile aluminiowe anodowane szerokości 50 mm połączone ze sobą gwintowanym prętem ze stali nierdzewnej oraz dystansem gumowym znacznie ograniczają wnoszony brud.
Montaż - osadzenie w posadzce wraz z ramką montażową
Kolor - czarny

P-a

MATERIAŁ I KOLORYSTYKA PŁYTKI GRESOWE


- Płytkę podłogową gresową, ciemno szara / grafitowa, wymiary: 333 x 333, grubość 8mm, należy nawiązać kolorystycznie do płytek na schodach.
- Wykończenie przy ścianie Płytkę cokołową gresową, wymiary: 333 x 80, grubość 8mm, lub produkt równoważny pod względem typu, kolorystyki

P-g


KOLORYSTYKA PŁYTEK WINYLOWYCH - wzór geometryczny

Wykładzina winylowa Designflooring, kolekcja Kaleidoscope lub równoważna pod względem kolorystyki i dająca możliwość układania wzoru 3D.
grubość wykładziny 3mm,
grubość warstwy ścieralnej 0,7mm

- A** - Art Select, K-LM16 Fiore
- B** - Art Select, K-LM12 Corris
- C** - Art Select, K-LM06 Canberra

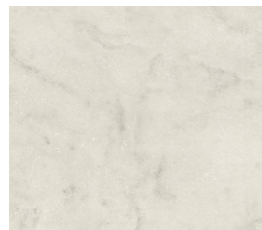

P-d

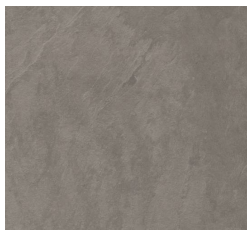

KOLORYSTYKA PŁYTEK WINYLOWYCH

Wykładzina winylowa Designflooring, kolekcja Art Select LM06 Canberra lub równoważna pod względem kolorystyki
wymiar: 457,2mm x 609,6mm
grubość wykładziny 3mm,
grubość warstwy ścieralnej 0,7mm


Montaż płytek winylowych na styk bez fugi



P-c

WYKOŃCZENIE POSADZEK WINYLOWYCH PRZY ŚCIANACH

Cokół drewniany, malowany i lakierowany, kolor ciemny szary, wg wzornika NSC S 5502-B
Montaż wg technologii Wykonawcy.

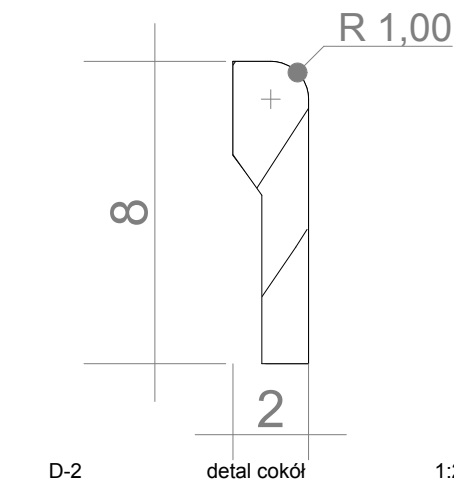

Przebudowa i adaptacja lokalu położonego w Warszawie przy ul. Marszałkowskiej 55/73 (dawna restauracja Szanghaj) na potrzeby Biblioteki Publicznej w Dzielnicy Śródmieście m. st. Warszawy. Działka nr ew. 126, obręb 5-05-03 Śródmieście	
INWESTOR	Biblioteka Publiczna w Dzielnicy Śródmieście m. st. Warszawy ul. Marszałkowska 9/15, 00-626 Warszawa
PROJEKTANT	mgr inż. arch. Bożena Marszałkiewicz nr upr. 79/86/LW Konserw. Zab. nr 5/96 mgr inż. arch. Lucyna Gembal-Skrobotowicz Projektant architektury nr upr. 72/84/WBPP
PROJEKT WYKONAWCA	projekt wnętrz Agnieszka Opiela
Faza	PROJEKT BUDOWLANO-WYKONAWCZY
Nazwa rysunku	Rzut parteru - rodzaje i kolorystyka wykończenia posadzek - aktualizacja
Wszystkie prawa autorskie zastrzeżone, ze szczególnym uwzględnieniem przepisów Ustawy o prawie autorskim (Dz.U.Nr 34/52 poz. 234 wraz z późniejszymi zmianami). Każde wykorzystanie, powielanie i rozpowszechnianie bez zgody Projektanta.	
Nr rys.	A-7.2a
Data	lutry 2019
Skala	1:50

REA Design Agnieszka Opiela
ul. Ogrodowa 5a, 55-093 Kielc
tel. +48 501 874 747 / e-mail: agnieszka.opiela@realizujemy.com