
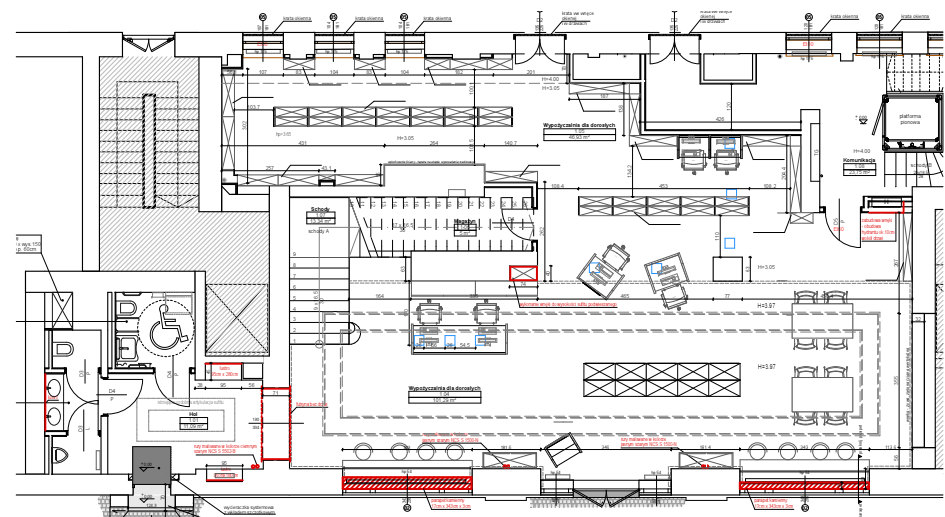


1. parter 1:50

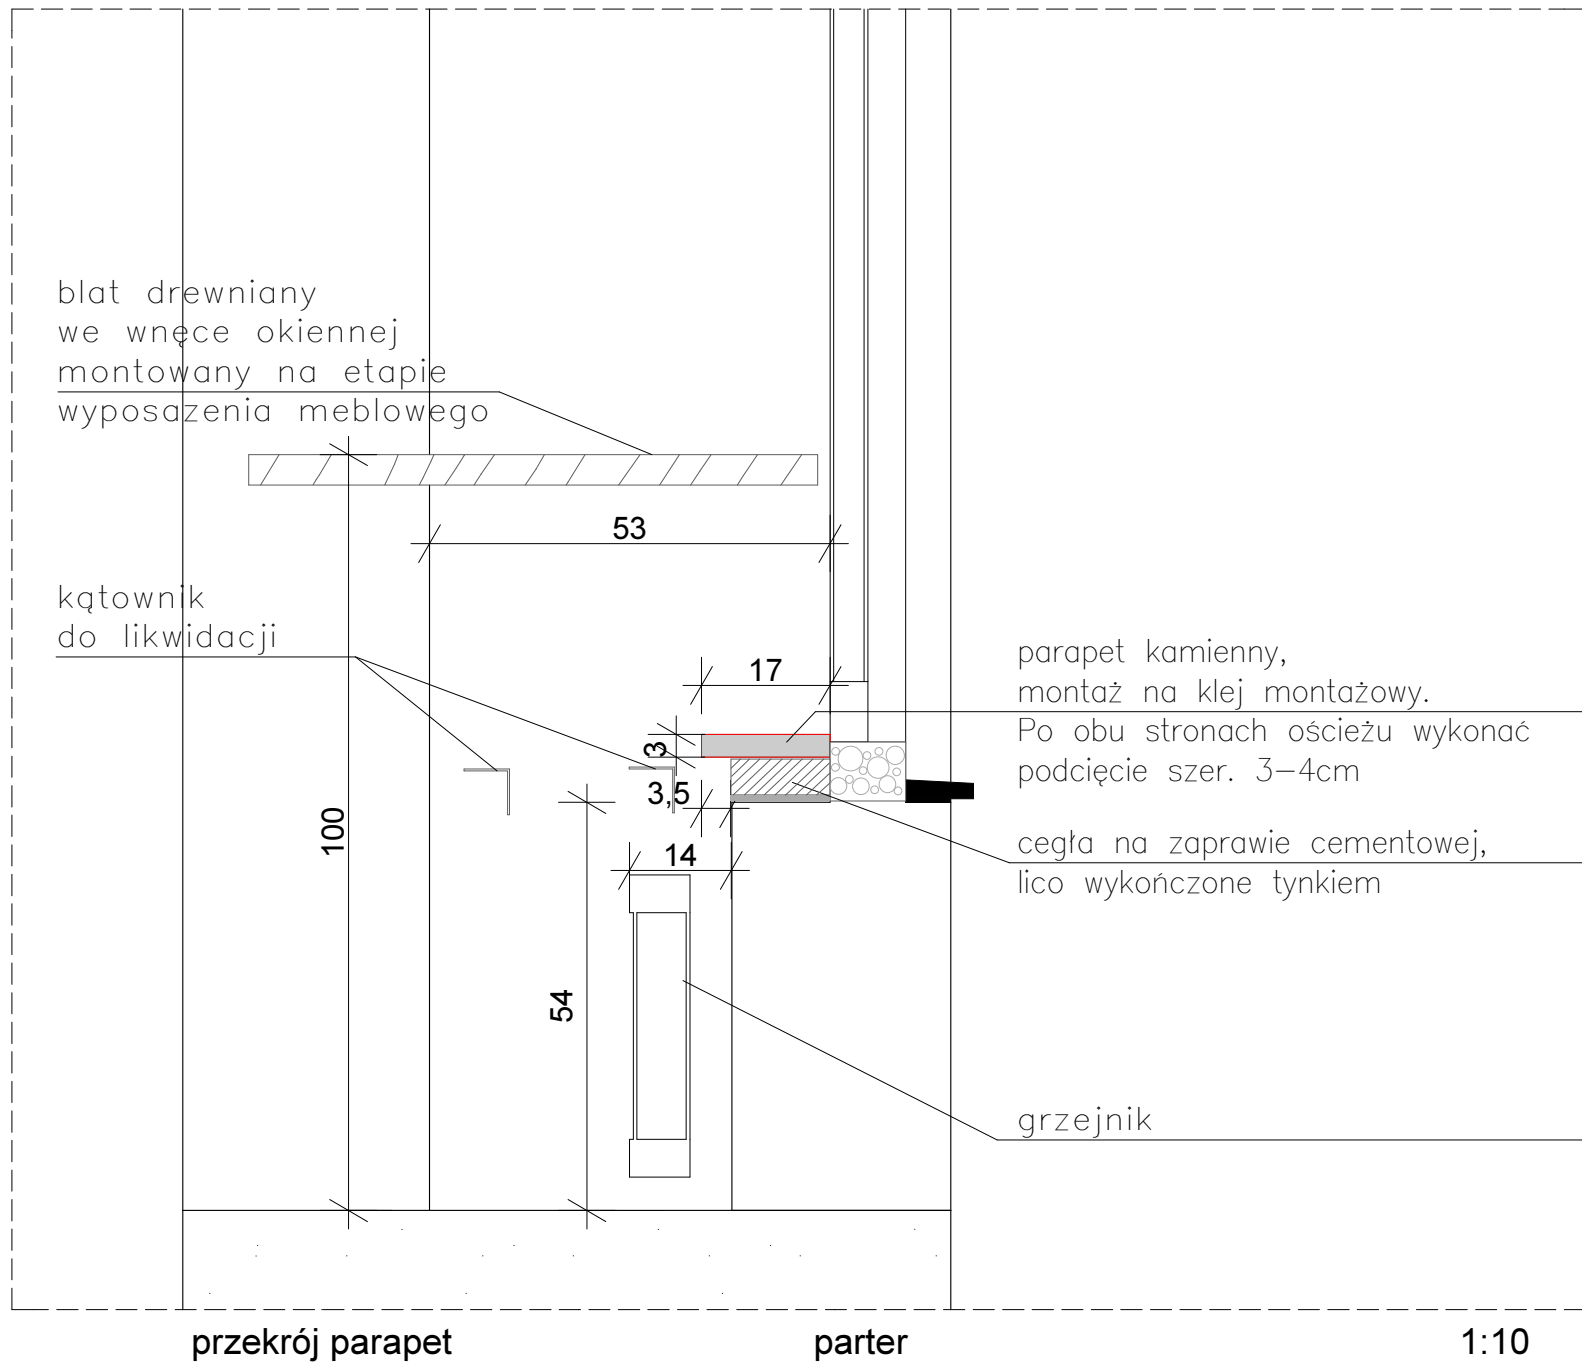

Parapet kamienny, grubość 4cm, granit w kolorze ciemnym szarym  
Uwaga: należy przedstawić Inwestorowi minimum 3 wzory do akceptacji

REA Design Agnieszka Opiela ul. Ogrodowa 5a, 55-093 Kielce tel. +48 501 874 747 / e-mail: agnieszka.opiela@realizujemy.com		
Przebudowa i adaptacja lokalu położonego w Warszawie przy ul. Marszałkowskiej 55/73 (dawna restauracja Szanghaj) na potrzeby Biblioteki Publicznej w Dzielnicy Śródmieście m. st. Warszawy. Działka nr ew. 126, obręb 5-05-03 Śródmieście		
Inwestor Biblioteka Publiczna w Dzielnicy Śródmieście m. st. Warszawy ul. Marszałkowska 9/15, 00-626 Warszawa		
PROJEKTANT	mgr inż. arch. Bożena Marszałkiewicz nr upr. 79/86/UW Konserw. Zab. nr 5/96	Nr rys. <b>A13a</b>
	mgr inż. arch. Lucyna Gembal-Skrobotowicz Projektant architektury nr upr. 72/84/WBPP	
	projekt wnętrz Agnieszka Opiela	
ARCHITEKTURA WNETRZA	Faza	Data luty 2019
	<b>PROJEKT BUDOWLANO-WYKONAWCZY</b>	
	Nazwa rysunku Parapety przy witrynach	
		Skala 1:10

Wszelkie prawa autorskie zastrzeżone, ze szczególnym uwzględnieniem przepisów Ustawy o prawie autorskim (Dz.U.Nr 34/52 poz. 234 wraz z późniejszymi zmianami). każde wykorzystanie, powielanie i rozpowszechnianie możliwe jest za zgodą Projektanta.