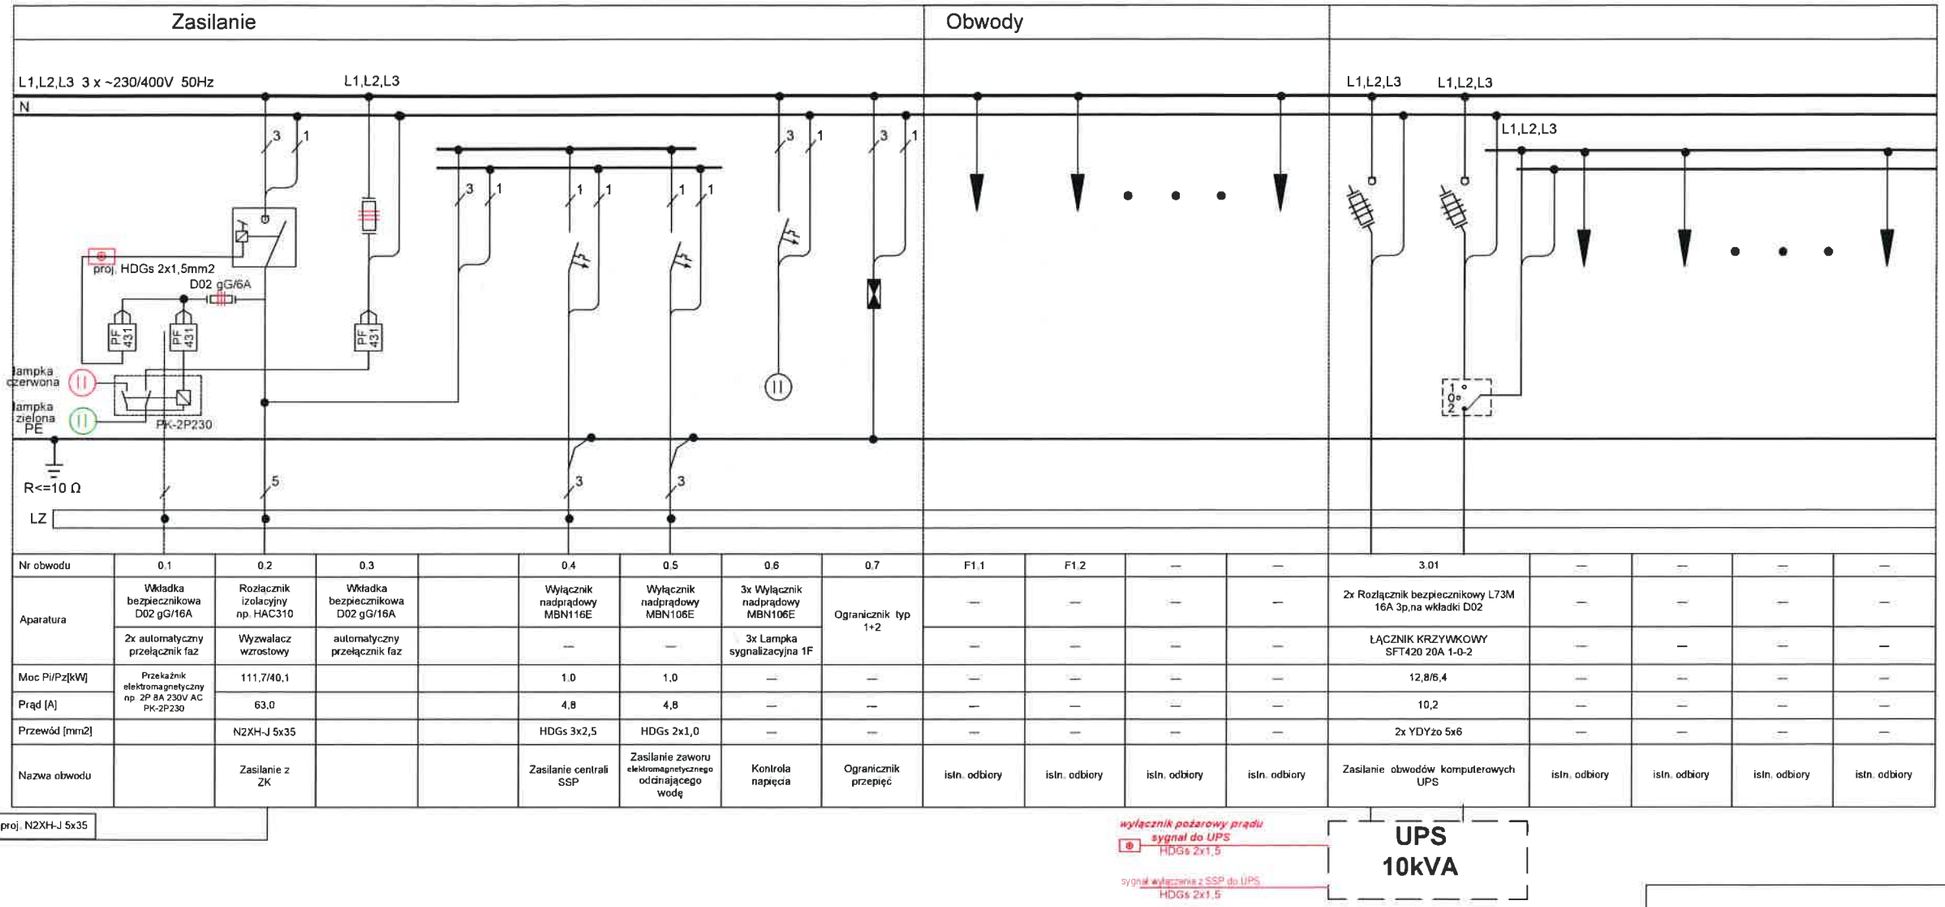
Zasilanie
Obwody
L1,L2,L3 3 x ~230/400V 50Hz
L1,L2,L3
L1,L2,L3
L1,L2,L3
L1,L2,L3
N
proj. HDGs 2x1,5mm2
D02 gG/6A
PF 431
PF 431
PF 431
lampka czerwona
lampka zielona
PE
PK-2P230
R<=10 Ω
LZ
5
3
3
3
3
3
3
3
1
1
1