
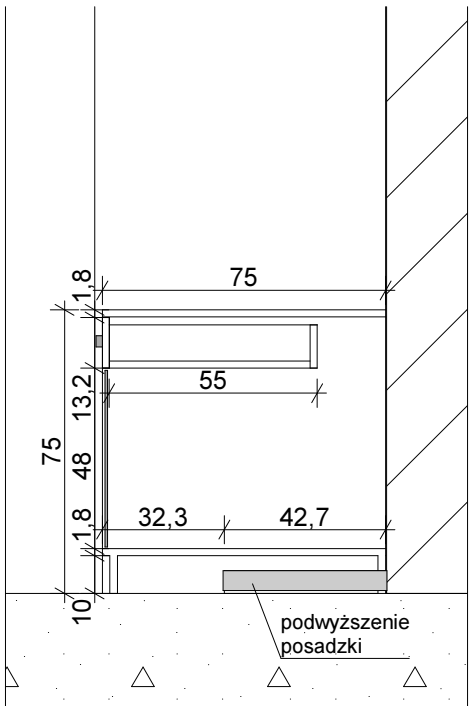



Materiały:

1. Błat - płyta meblowa w dekorze drewna, gr. płyty 18mm, np wg **PFLEIDERER R20021 (R4223) LINDBERG OAK**, lub kolorystyka równoważna,

Szafka i szuflada z zamkiem na kluczym.
Szafka - drzwiczki roleta

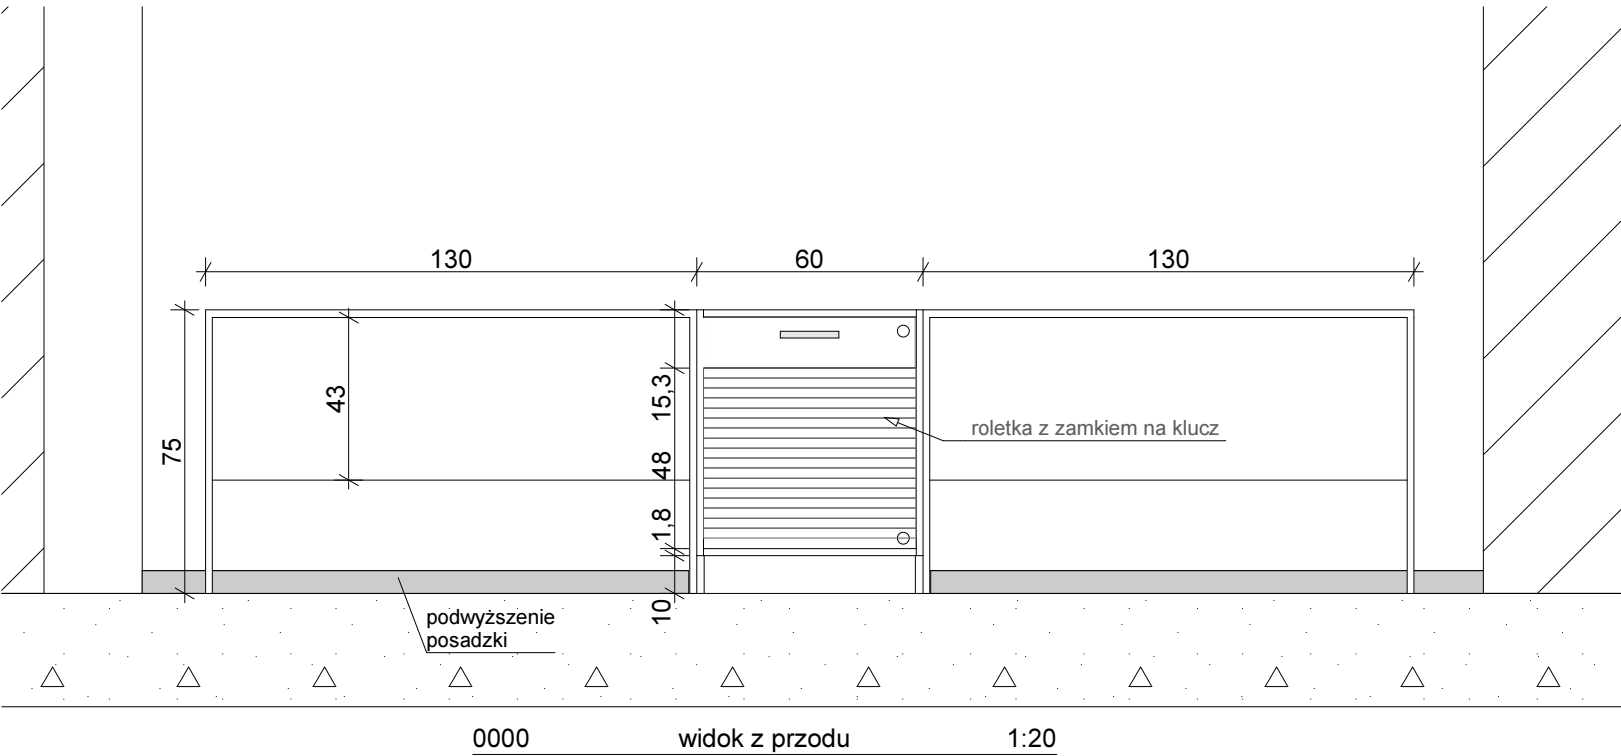

p.1.19.1 stanowisko komputerowe 1:20

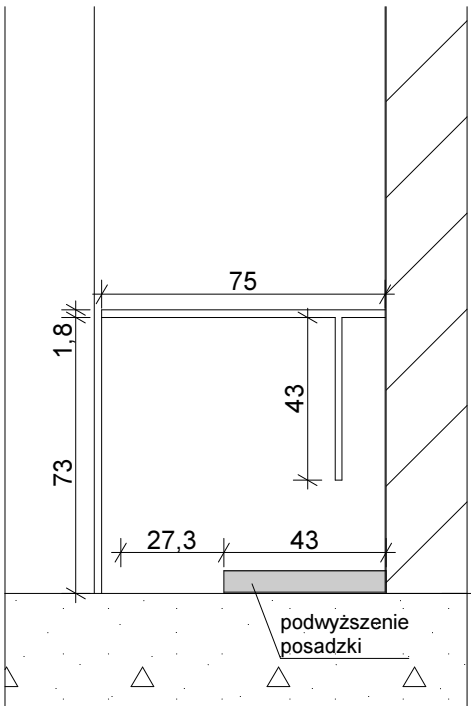

p.1.19 stanowisko komputerowe 1:20

| | | | | |
|----------------------|--|--|--|--|
| RYSUNEK POSŁADOWY | Temat: Przebudowa i adaptacja lokalu położonego w Warszawie przy ul. Marszałkowskiej 55/73 (dawna restauracja Szanghaj) na potrzeby Biblioteki Publicznej w Dzielnicy Śródmieście m. st. Warszawy. Działka nr ew. 126, obręb 5-05-03 Śródmieście | | Nazwa rysunku: Stanowisko komputerowe / czytelnicze | |
| | Nr mebla: 1.19 | | Skala: 1:20 | |
| | | | | |