




widok z góry

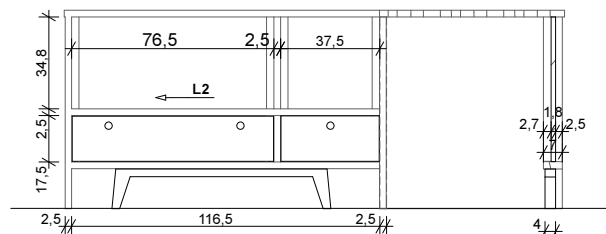


p.1.4.2 1:20

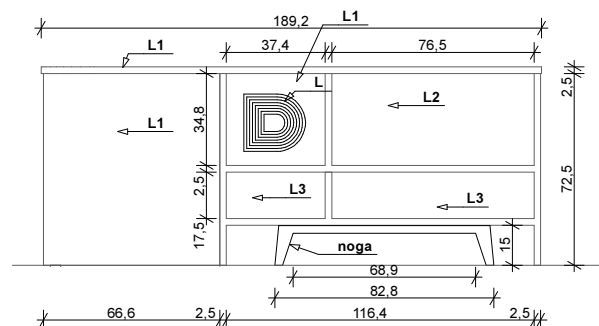


p.1.4.1 1:20

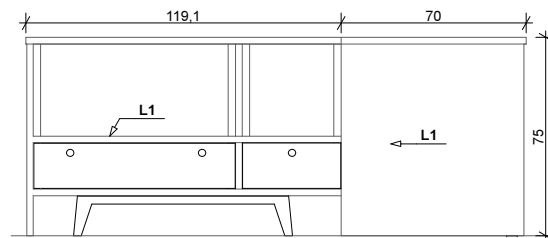




p.1.4.3 1:20

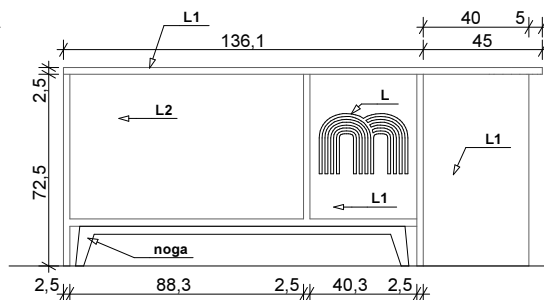

widok z przodu 1:20

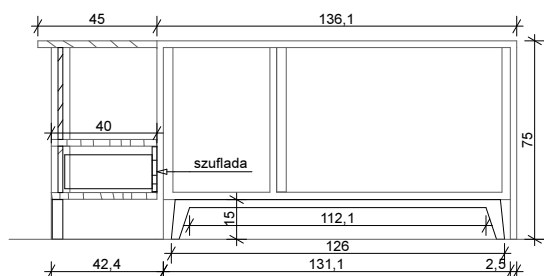

p.1.4.4 1:20

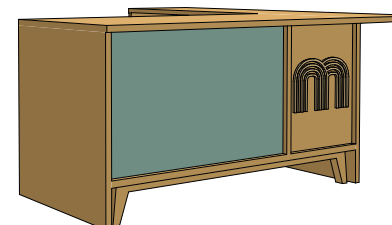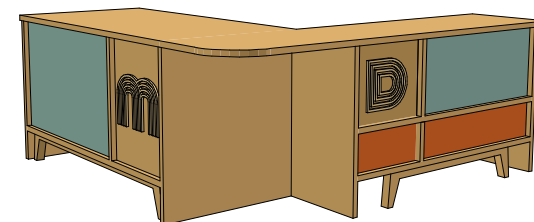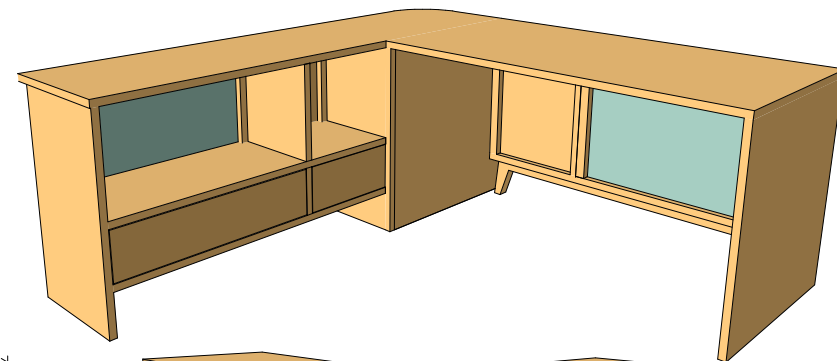

Materiały:

1. płyta meblowa w dekorze drewna, np wg PFLEIDERER R20021 (R4223) LINDBERG OAK, lub kolorystyka równoważna, gr. płyty 25mm

2. płyta meblowa w kolorze niebieskim morskim, np wg PFLEIDERER U074 ATLANTIC, grubość płyty 18mm, lub kolorystyka równoważna, ustalić na etapie wykonawstwa z projektantem wnętrz.

3. płyta meblowa, np wg PFLEIDERER U051 SIENA RED, grubość płyty 18mm, lub kolorystyka równoważna

Noga ozdobna, lite drewno o gr. 4cm, lakierowane

Szufflady z przegrodami na dokumenty - uzgodnić z Zamawiającym



RYSEK
POGLĄDOWY

Temat:
Przebudowa i adaptacja lokalu położonego w Warszawie przy ul. Marszałkowskiej 55/73 (dawna restauracja Szanghaj) na potrzeby Biblioteki Publicznej w Dzielnicy Śródmieście m. st. Warszawy. Działka nr ew. 126, obręb 5-05-03 Śródmieście

Nazwa rysunku:

Lada

Nr mebla:

1.4

Skala:

1:20