


widok z przodu

1:20

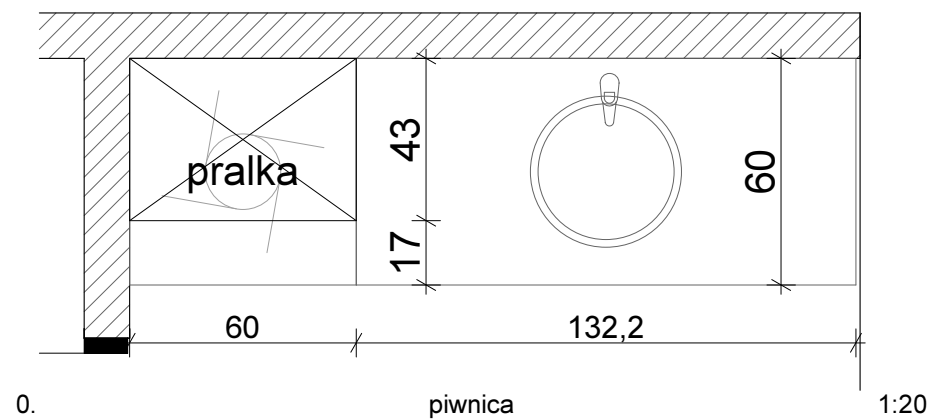

Materiały: płyta meblowa w dekorze szarym, wg PFLEIDERER U12131 (U1131) Silver Grey, lub kolorystyka równoważna, grubość płyty 18mm

RYSUNEK
POGLĄDOWY

Temat:

Przebudowa i adaptacja lokalu położonego w Warszawie przy ul. Marszałkowskiej 55/73 (dawna restauracja Szanghaj) na potrzeby Biblioteki Publicznej w Dzielnicy Śródmieście m. st. Warszawy. Działka nr ew. 126, obręb 5-05-03 Śródmieście

Nazwa rysunku:

Zabudowa gospodarcza

Nr mebla:

2.10a, 2.10b

Skala:

1:20