



0. regały widok z góry 1:20

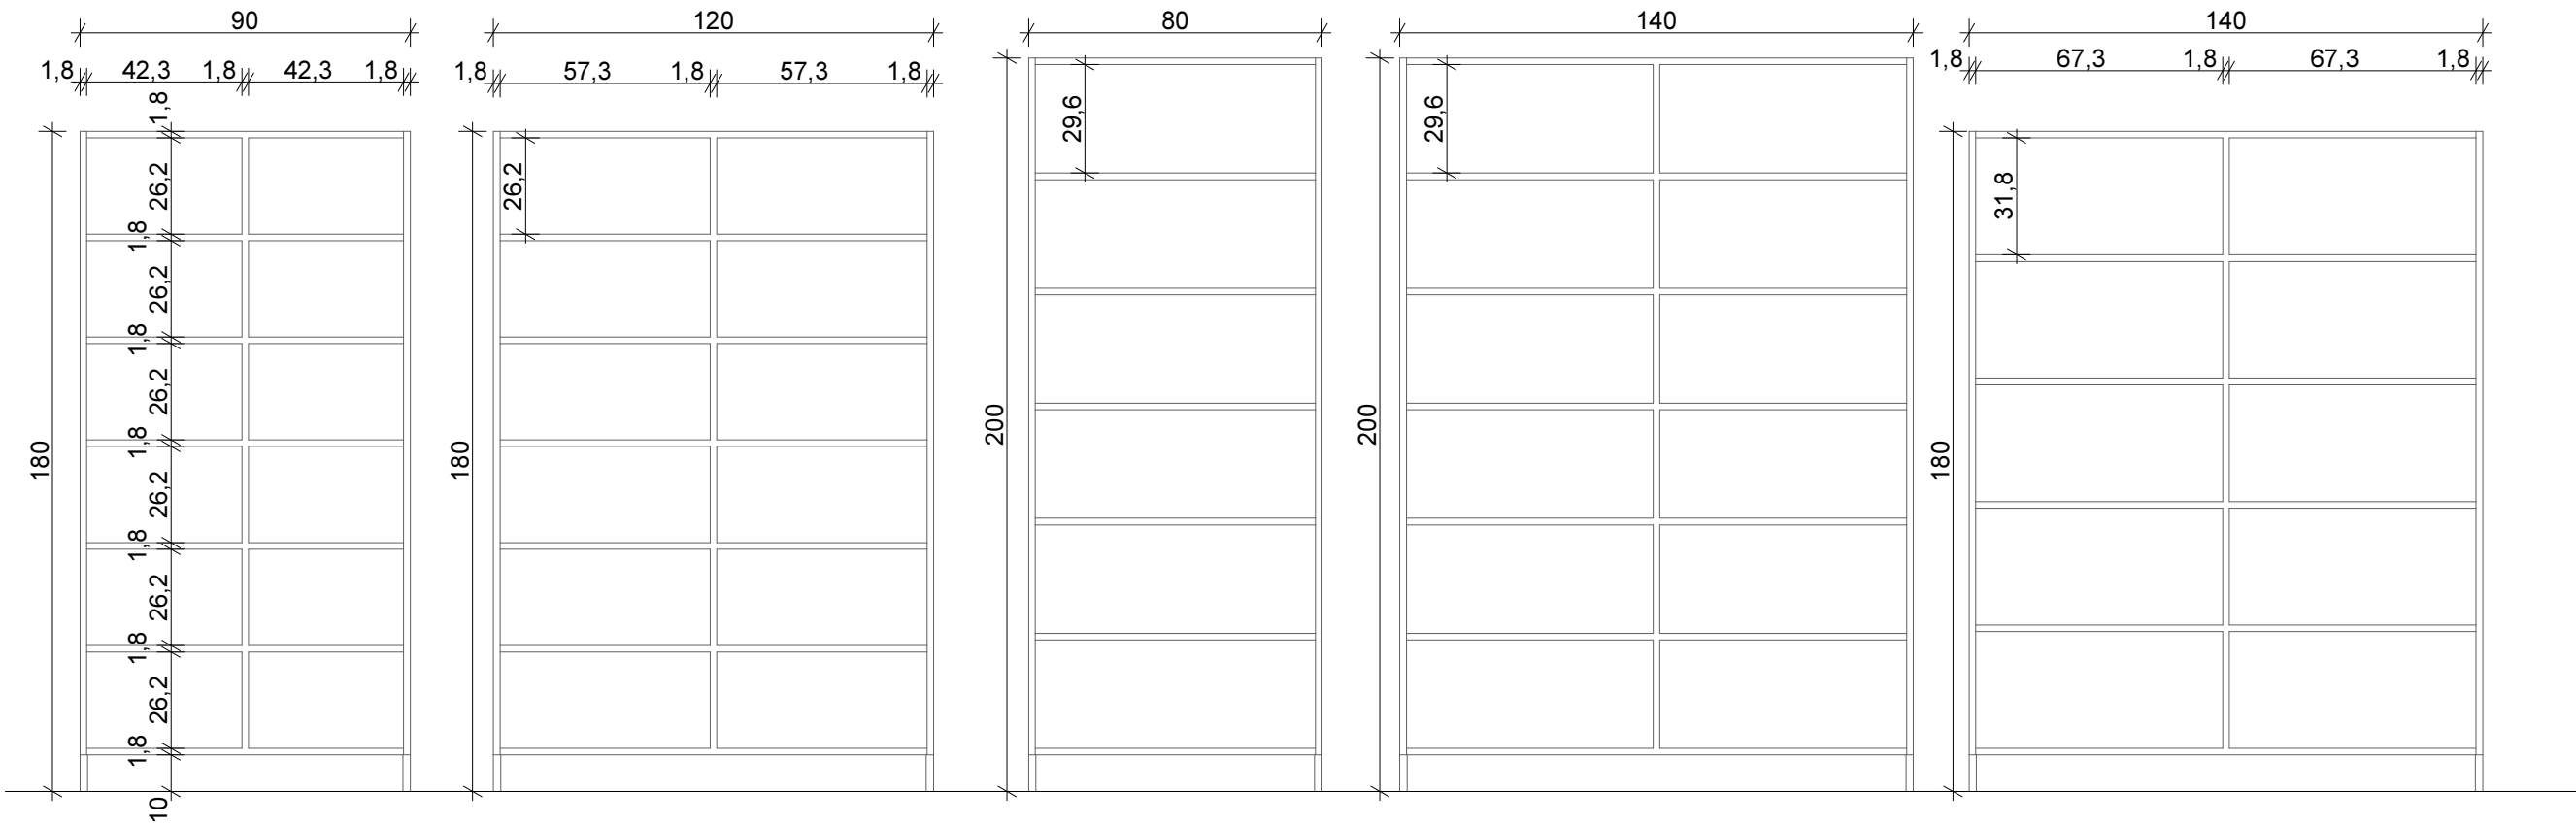

0000 widok z przodu 1:20

Materiał:
płyta meblowa w dekorze szarym, wg **PFLEIDERER U12131 (U1131) Silver Grey**,
lub kolorystyka równoważna, grubość płyty 18mm

 

RYSUNEK POGLĄDOWY	Temat:		Nazwa rysunku:	
	Przebudowa i adaptacja lokalu położonego w Warszawie przy ul. Marszałkowskiej 55/73 (dawna restauracja Szanghaj) na potrzeby Biblioteki Publicznej w Dzielnicy Śródmieście m. st. Warszawy. Działka nr ew. 126, obręb 5-05-03 Śródmieście		Regały magazynowe	
	Nr mebla:		Skala:	
		2.3, 2.4, 2.5, 2.6, 2.7		1:20