



Litery frezowane na każdym boku
Litery ze słów biblioteka, mdm

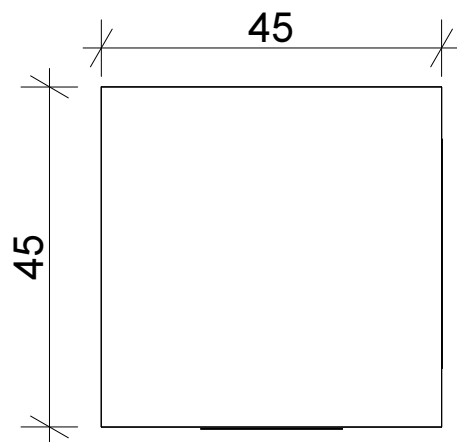

widok z góry

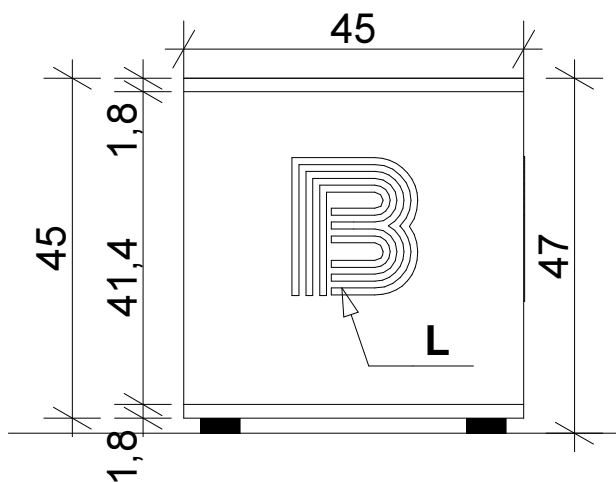

widok z przodu

0000

1:10



Materiały:

1. Płyta meblowa , lite drewno bukowe lub sklejka bukowa, gr. płyty 18mm, montaż ścianek na kołki z klejem.
2. Podstawa na stopkach z filcem.
3. Wykończenie: lakier bezbarwny.
4. Litery frezowane.



RYSUNEK
POGLĄDOWY

Temat:

Przebudowa i adaptacja lokalu położonego w Warszawie przy ul. Marszałkowskiej 55/73 (dawna restauracja Szanghaj) na potrzeby Biblioteki Publicznej w Dzielnicy Śródmieście m. st. Warszawy. Działka nr ew. 126, obręb 5-05-03 Śródmieście

Nazwa rysunku:

Stolik / siedzisko

Nr mebla:

1.14

Skala:

1:20