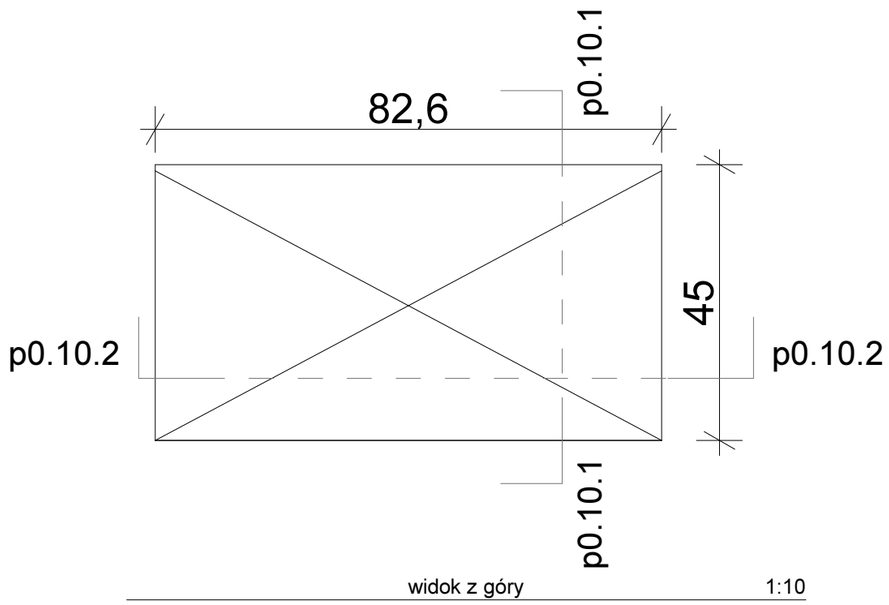

widok z góry 1:10

Regał na multimedia

materiały i kolorystyka:
korpus, plecy i fronty szuflad - płyta meblowa w dekorze szarym, wg **PFLEIDERER U12131 (U1131) Silver Grey**, lub kolorystyka równoważna,grubość płyty 18mm

Szuflady - pełny wysuw;
Dno szuflad wyścielane matą antypoślizgową

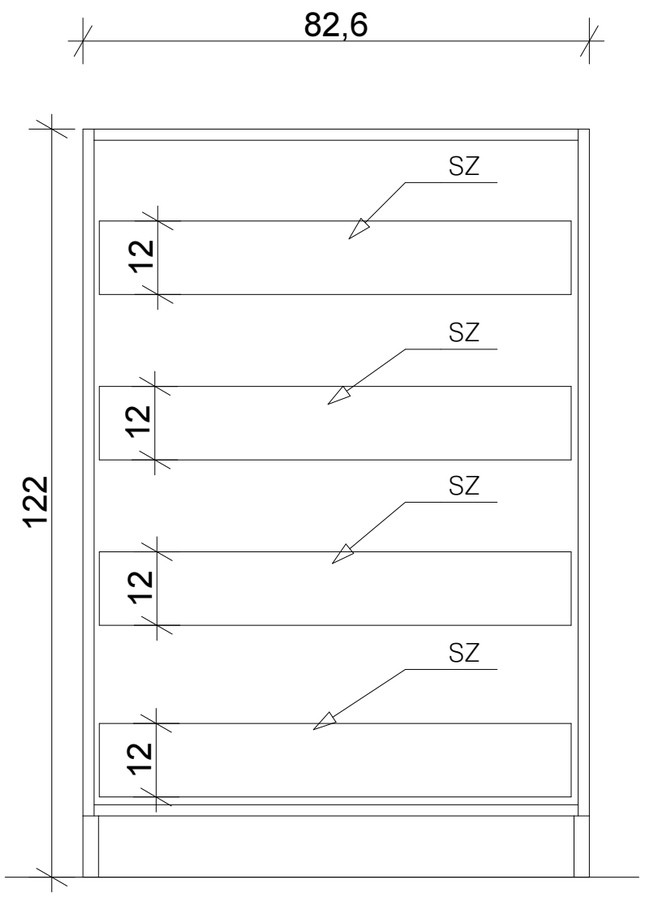

000 widok z przodu 1:10

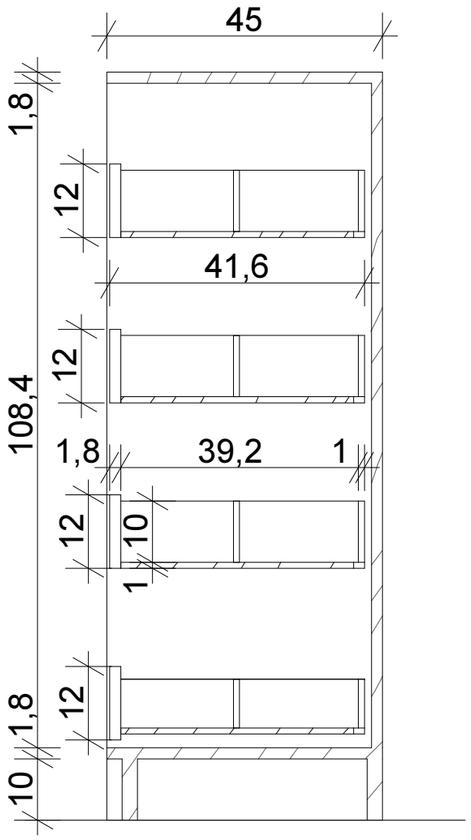

p0.10.1 1:10

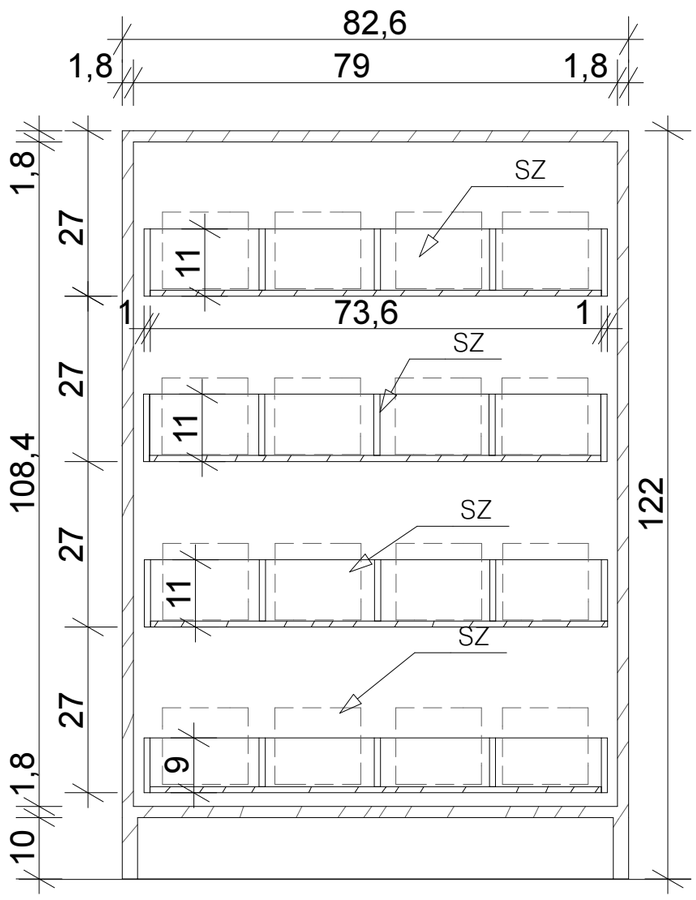

p0.10.2 1:10

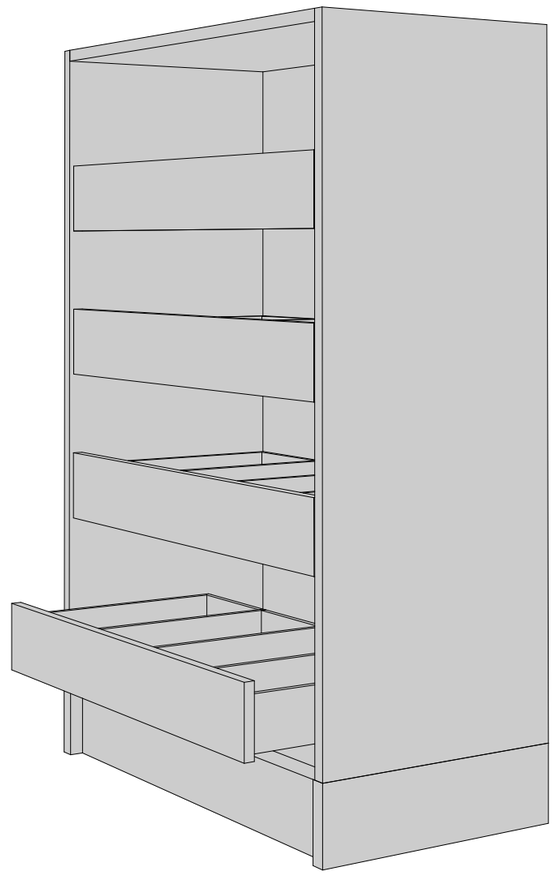

RYSUNEK POGLĄDOWY	Temat: Przebudowa i adaptacja lokalu położonego w Warszawie przy ul. Marszałkowskiej 55/73 (dawna restauracja Szanghaj) na potrzeby Biblioteki Publicznej w Dzielnicy Śródmieście m. st. Warszawy. Działka nr ew. 126, obręb 5-05-03 Śródmieście	Nazwa rysunku: Regał na multimedia	
		Nr mebla: **0.10**	Skala: 1:20