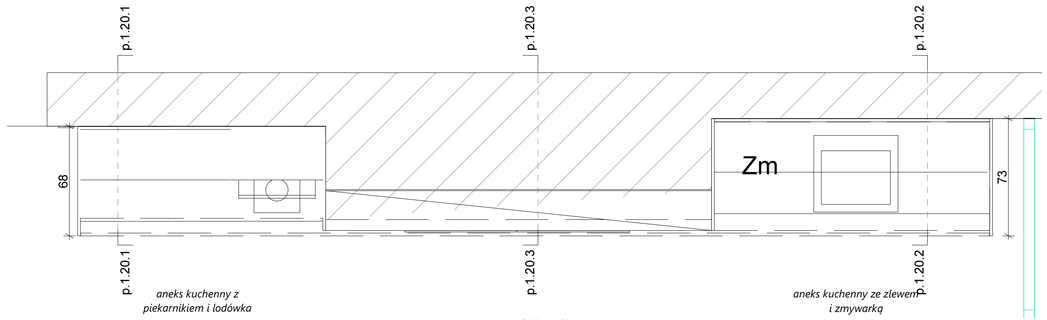

widok z góry

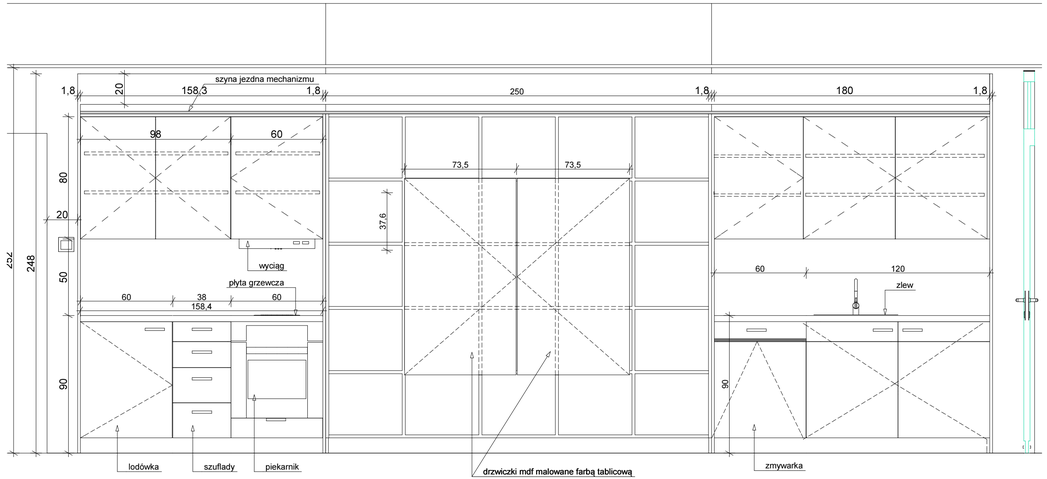

widok z przodu 1:20

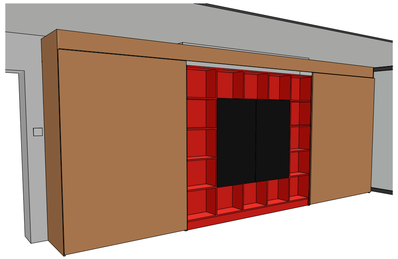

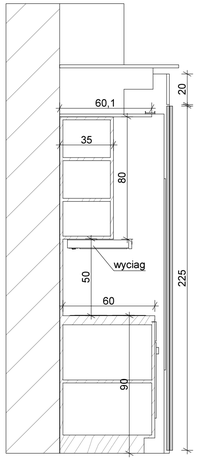

p.1.20.1 ANEKS KUCHENNY 1:20

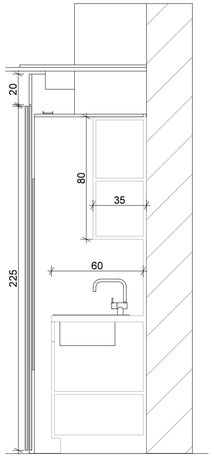

p.1.20.2 ANEKS KUCHENNY 1:20

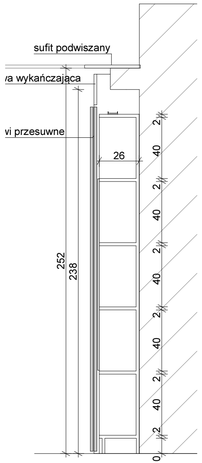

p.1.20.3 ANEKS KUCHENNY 1:20

Materiały:

1. Zabudowa
korpus, drzwi przesuwne - płyta meblowa w dekorze drewna,
np wg **PFLEIDERER R20021 (R4223) LINDBERG OAK**, lub kolorystyka równoważna, gr. płyty 18mm

System - okucie do drzwi przesuwnych w jednej płaszczyźnie z górnym mechanizem jezdnym, np wg Hettich, In Line XL

Należy założyć w obu częściach zabudowy zamykanie / blokowanie drzwi przesuwnych.

Meble kuchenne: korpusy - płyta meblowa w dekorze drewna, np wg **PFLEIDERER R20021 (R4223) LINDBERG OAK**, lub kolorystyka równoważna, gr. płyty 18mm

Fronty szafek dolnych - płyta meblowa w dekorze szarym, wg **PFLEIDERER U12131 (U1131) Silver Grey**, lub kolorystyka równoważna,grubość płyty 18mm

Fronty szafek wiszących - płyta meblowa w dekorze szarym, wg **PFLEIDERER R20021 (R4223) LINDBERG OAK**, lub kolorystyka równoważna,grubość płyty 18mm

Regał z szafką: korpus, przegrody pionowe i półki - płyta meblowa wg **PFLEIDERER U17008 (U1691) Ruby red**, lub kolorystyka równoważna,grubość płyty 18mm

Fronty drzwiczek , płyta meblowa czarna, obrzeża czarne, front malowany farbą tablicową w kolorze czarnym,
Fronty bez uchwytów, otwierane na dotyk

Wyposażenie AGD

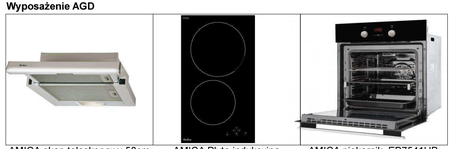

AMICA okap teleskopowy 50cm OTS515I

AMICA Płyta indukcyjna PI3510U

AMICA piekarnik EB7541HB FINE

AMICA lodówka BM132.3

AMICA Zmywarka ZIM436

PROJEKT BUDOWLANY	Temat: Przebudowa i adaptacja lokalu położonego w Warszawie przy ul. Marszałkowskiej 55/73 (dawna restauracja Szanghaj) na potrzeby Biblioteki Publicznej w Dzielnicy Śródmieście m. st. Warszawy. Działka nr ew. 126, obręb 5-05-03 Śródmieście	Nazwa rysunku: Aneks kuchenny Nr mebla: **1.20** Skala: 1:20