



widok z góry

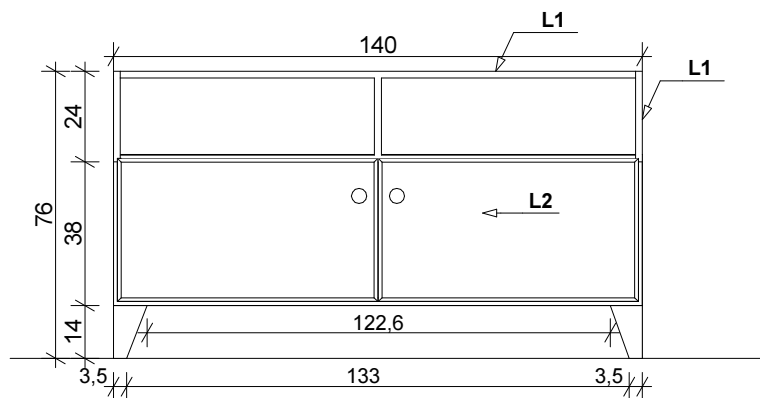


widok z przodu

1:20

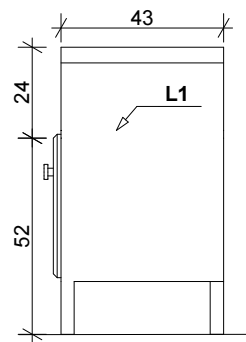

p.1.5.2


1:20

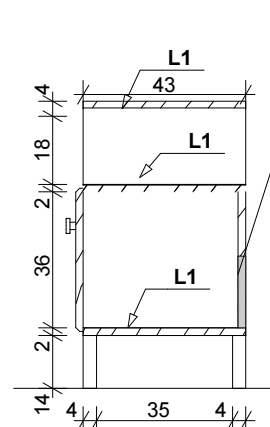

p.1.5.1

1:20

plecy z otworem wentylacyjnym

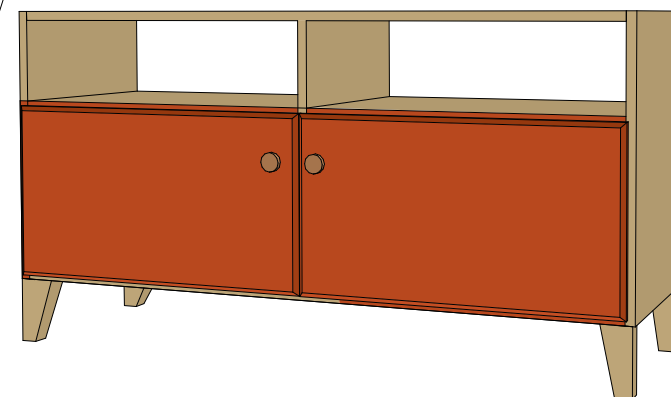

Materiały:

L1. Korpus - płyta meblowa w dekorze drewna, np wg **PFLEIDERER R20021 (R4223) LINDBERG OAK**, lub kolorystyka równoważna, gr. płyty 25mm

L2. Drzwiczki płyta meblowa , np wg **PFLEIDERER U051 SIENA RED**, grubość płyty 18mm, lub kolorystyka równoważna

Noga - lite drewno o gr. 4cm, lakierowane
uchwyty - drewniane



RYСУNEK
POGLĄDOWY

Temat:

Przebudowa i adaptacja lokalu położonego w Warszawie przy ul. Marszałkowskiej 55/73 (dawna restauracja Szanghaj) na potrzeby Biblioteki Publicznej w Dzielnicy Śródmieście m. st. Warszawy. Działka nr ew. 126, obręb 5-05-03 Śródmieście

Nazwa rysunku:

Szafka

Nr mebla:

1.5

Skala:

1:20