

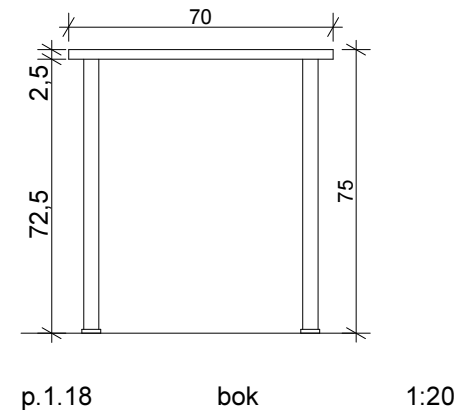
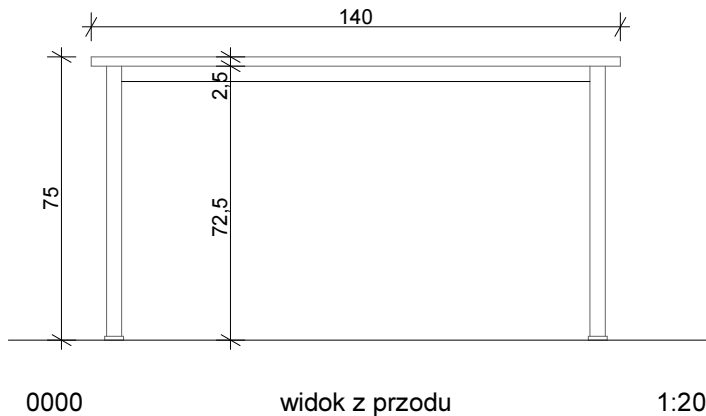
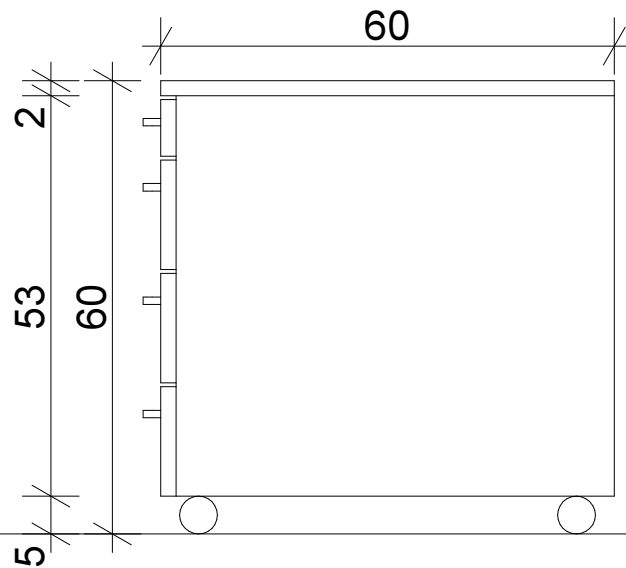


biurko 1.18

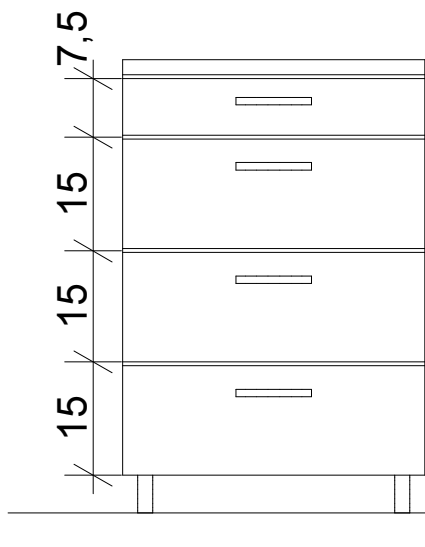

kontener 1.18a

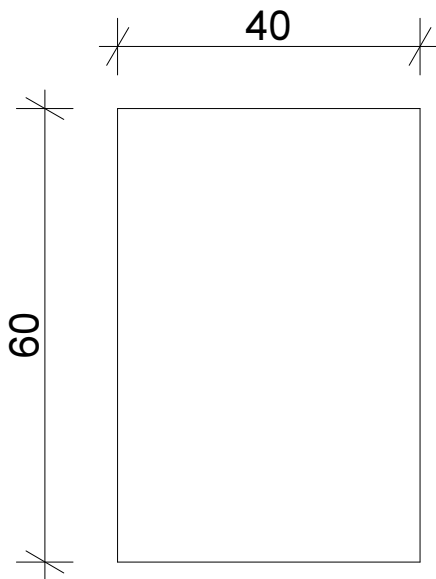

Materiały:

Płyta meblowa w dekorze drewna,
np wg **PFLEIDERER R20021 (R4223) LINDBERG OAK**,
lub kolorystyka równoważna, gr. płyty 18mm

Stelaż biurka malowany proszkowo w kolorze szarym RAL 7012

Kontener - kółka jezdne do podłogi twardej

RYSEK
POGLĄDOWY

Temat:

Przebudowa i adaptacja lokalu położonego w Warszawie
przy ul. Marszałkowskiej 55/73 (dawna restauracja Szanghaj)
na potrzeby Biblioteki Publicznej w Dzielnicy Śródmieście m. st.
Warszawy. Działka nr ew. 126, obręb 5-05-03 Śródmieście

Nazwa rysunku:

Biurko, kontener

Nr mebla:

1.18 i 1.18a

Skala:

1:20